



Plattegronden onder voorbehoud!
 Definitieve plattegronden volgen in Koperscontractmap

HEFKWARTIER
 • ROTTERDAM •

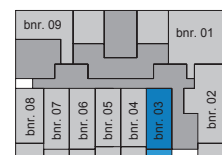

begane grond

inbo


Kon. Wilhelminalplein 29
 Postbus 967
 1000 AZ Amsterdam
 www.inbo.com

Project Hefkwartier Rivierfront

Onderwerp Verkoop fase V - bouwnummers
 Plattegrond
 Bouwnummer: 03_bg


Projectnummer 09889
 Schaal 1:50
 Datum 15-03-2019
 Wijziging

Bladnr. 03_bg

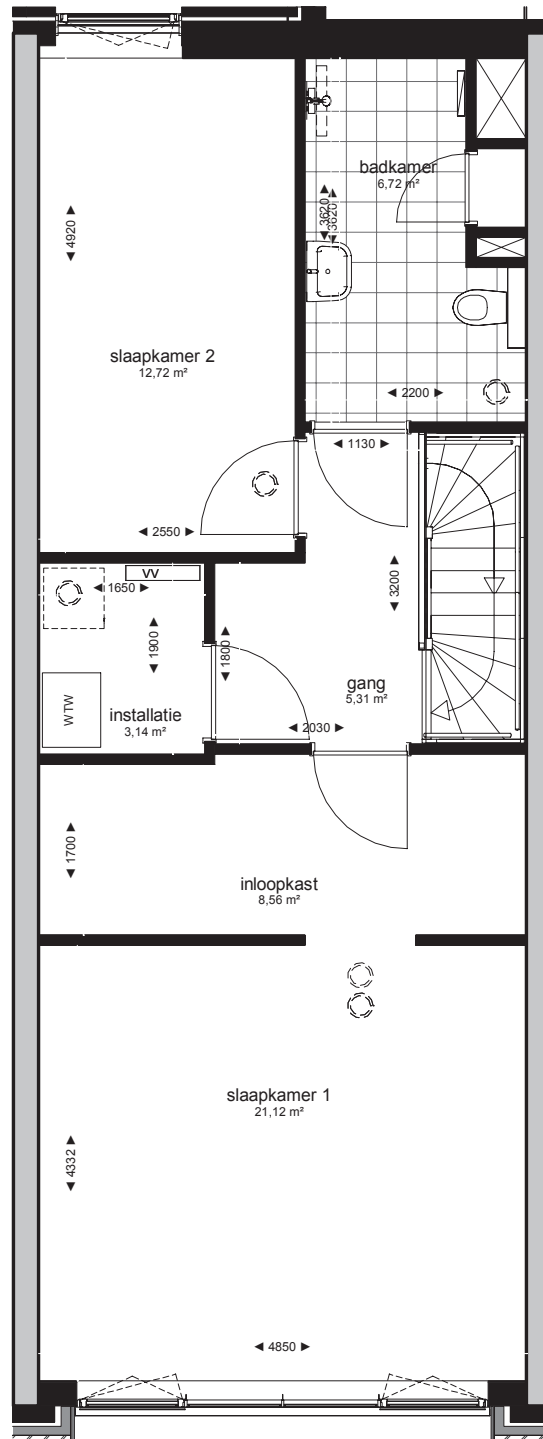

Plattegronden onder voorbehoud!
Definitieve plattegronden volgen in Koperscontractmap

HEFKWARTIER
• ROTTERDAM •

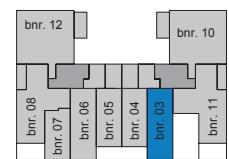

eerste verdieping

inbo

Kon. Wilhelminaplein 29
Postbus 967
1000 AZ Amsterdam
www.inbo.com

Project Hefkwartier Rivierfront

Onderwerp Verkoop fase V - bouwnummers
Plattegrond
Bouwnummer: 03_v1

Projectnummer 09889

Schaal 1:50

Datum 15-03-2019

Wijziging

Bladnr. **03_v1**