


Plattegronden onder voorbehoud!
 Definitieve plattegronden volgen in Koperscontractmap

HEFKWARTIER
 • ROTTERDAM •

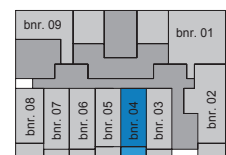

begane grond

inbo


Kon. Wilhelminaplein 29
 Postbus 967
 1000 AZ Amsterdam
 www.inbo.com

Project Hefkwartier Rivierfront

Onderwerp Verkoop fase V - bouwnummers
 Plattegrond
 Bouwnummer: 04_bg

Projectnummer 09889
 Schaal 1:50
 Datum 15-03-2019
 Wijziging

Bladnr. 04_bg

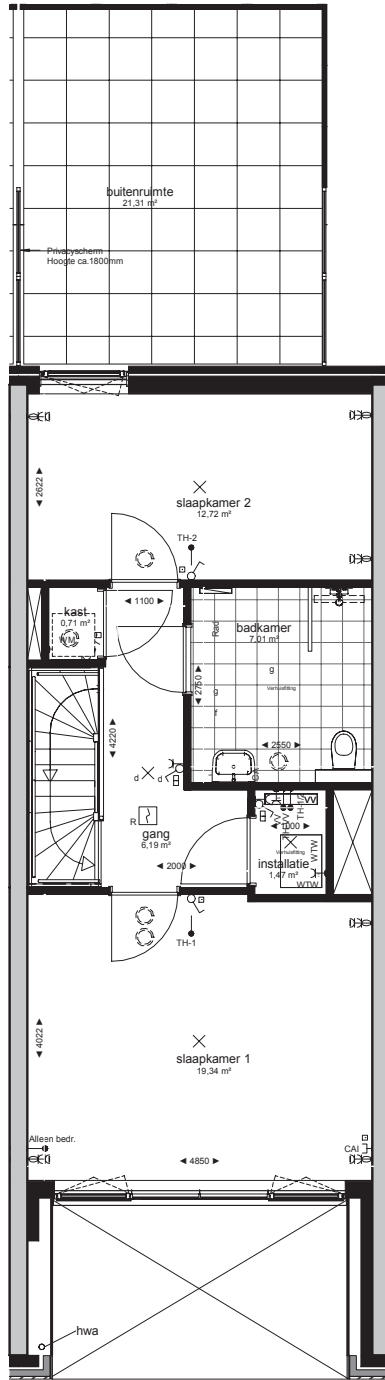

 **Plattegronden onder voorbehoud!**
 Definitieve plattegronden volgen in Koperscontractmap
HEFKWARTIER
 ROTTERDAM

