


Plattegronden onder voorbehoud!  
Definitieve plattegronden volgen in Koperscontractmap

**HEFKWARTIER**  
• ROTTERDAM •

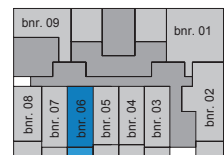

begane grond

**inbo**

Kon. Wilhelminaplein 29  
Postbus 967  
1000 AZ Amsterdam  
www.inbo.com

Project Hefkwartier Rivierfront

Onderwerp Verkoop fase V - bouwnummers  
Plattegrond  
Bouwnummer: 06\_bg


Projectnummer 09889

Schaal 1:50

Datum 15-03-2019


Wijziging

Bladnr. **06\_bg**

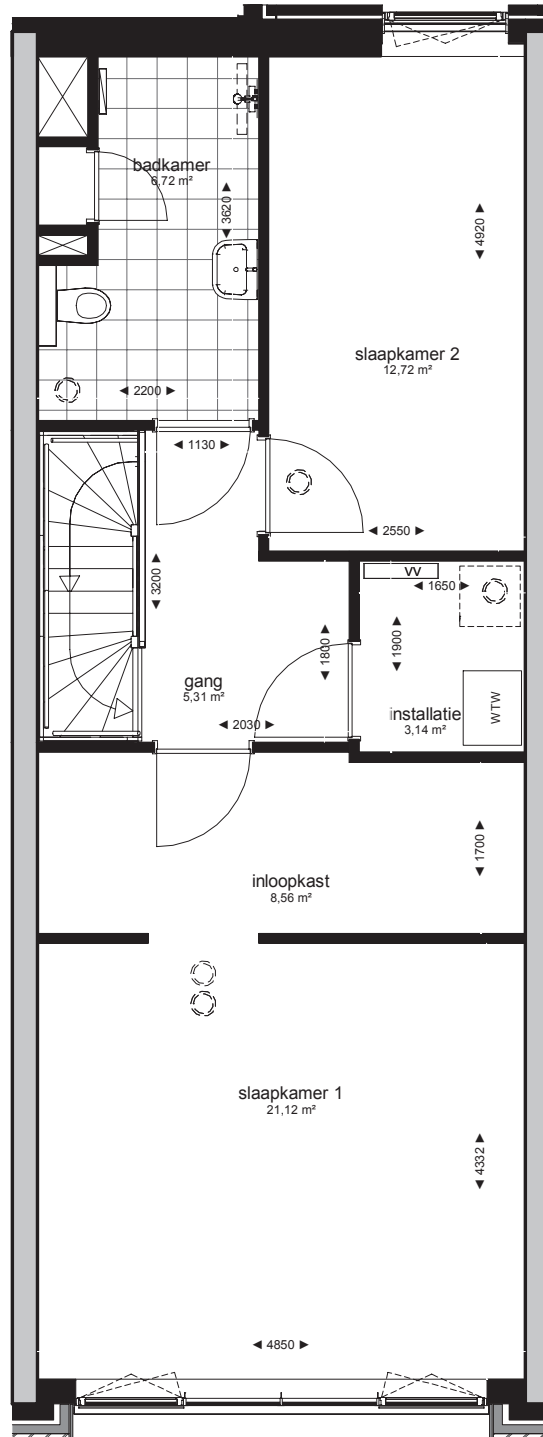

Plattegronden onder voorbehoud!  
Definitieve plattegronden volgen in Koperscontractmap

**HEFKWARTIER**  
• ROTTERDAM •

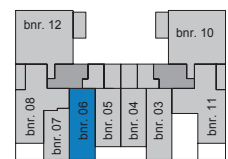

eerste verdieping

**inbo**

Kon. Wilhelminaplein 29  
Postbus 967  
1000 AZ Amsterdam  
www.inbo.com

Project Hefkwartier Rivierfront

Onderwerp Verkoop fase V - bouwnummers  
Plattegrond  
Bouwnummer: 06\_v1

Projectnummer 09889

Schaal 1:50

Datum 15-03-2019

Wijziging

Bladnr. **06\_v1**