


Plattegronden onder voorbehoud!
Definitieve plattegronden volgen in Koperscontractmap

HEFKWARTIER
• ROTTERDAM •

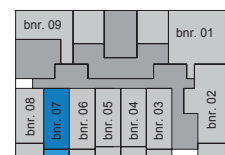

begane grond

inbo


Kon. Wilhelminalplein 29
Postbus 967
1000 AZ Amsterdam
www.inbo.com

Project Hefkwartier Rivierfront

Onderwerp Verkoop fase V - bouwnummers
Plattegrond
Bouwnummer: 07_bg


Projectnummer 09889
Schaal 1:50
Datum 15-03-2019
Wijziging

Bladnr. **07_bg**

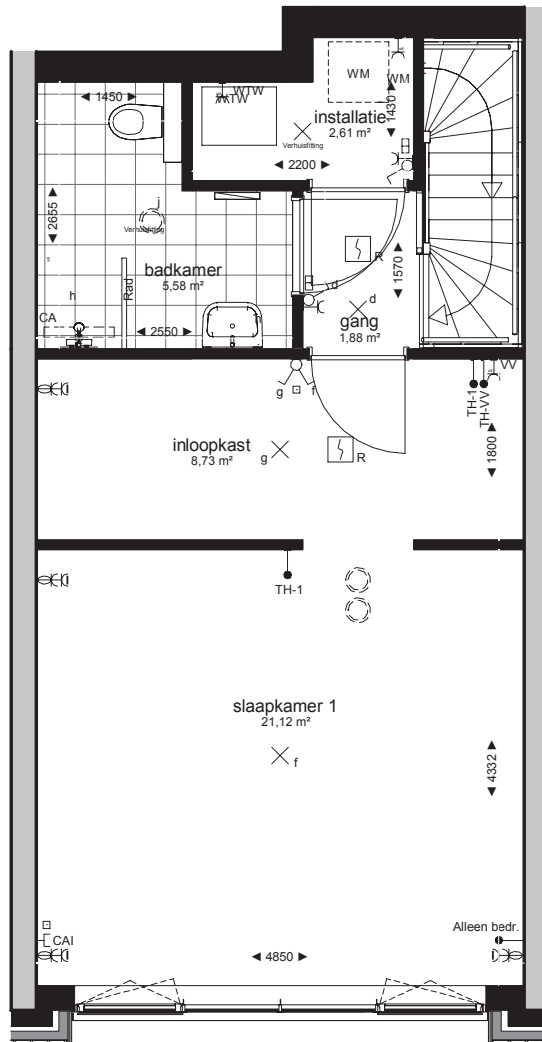


Plattegronden onder voorbehoud!
 Definitieve plattegronden volgen in Koperscontractmap

HEFKWARTIER
 ROTTERDAM

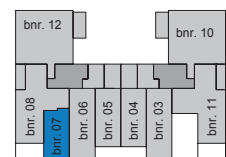

eerste verdieping

inbo

Kon. Wilhelminaplein 29
 Postbus 967
 1000 AZ Amsterdam
 www.inbo.com

Project Hefkwartier Rivierfront
 Onderwerp Verkoop fase V - bouwnummers
 Plattegrond
 Bouwnummer: 07_v1

Projectnummer 09889
 Schaal 1:50
 Datum 15-03-2019
 Wijziging
 Bladnr. 07_v1