

inbo
Kon. Wilhelminaplein 29
Postbus 967
1000 AZ Amsterdam



T +31 (0)20 421 24 22
amsterdam@inbo.com
www.inbo.com

inbo b.v.
KvK nr. 31026236

Project Hefkwartier
Fase X
Opdrachtgever VOF Entrepohaven
Projectarchitect Helen Zhang
Projectleider Roy Wallet
Onderwerp Verkoop
Begane grond (Peil=0)
Blok X

Projectnummer 12151 **Datum** 13-12-2021
Schaal 1:100 **Wijziging**
Formaat 841 x 420 **Wijzigingsdatum**

Bladnummer
B9.X100

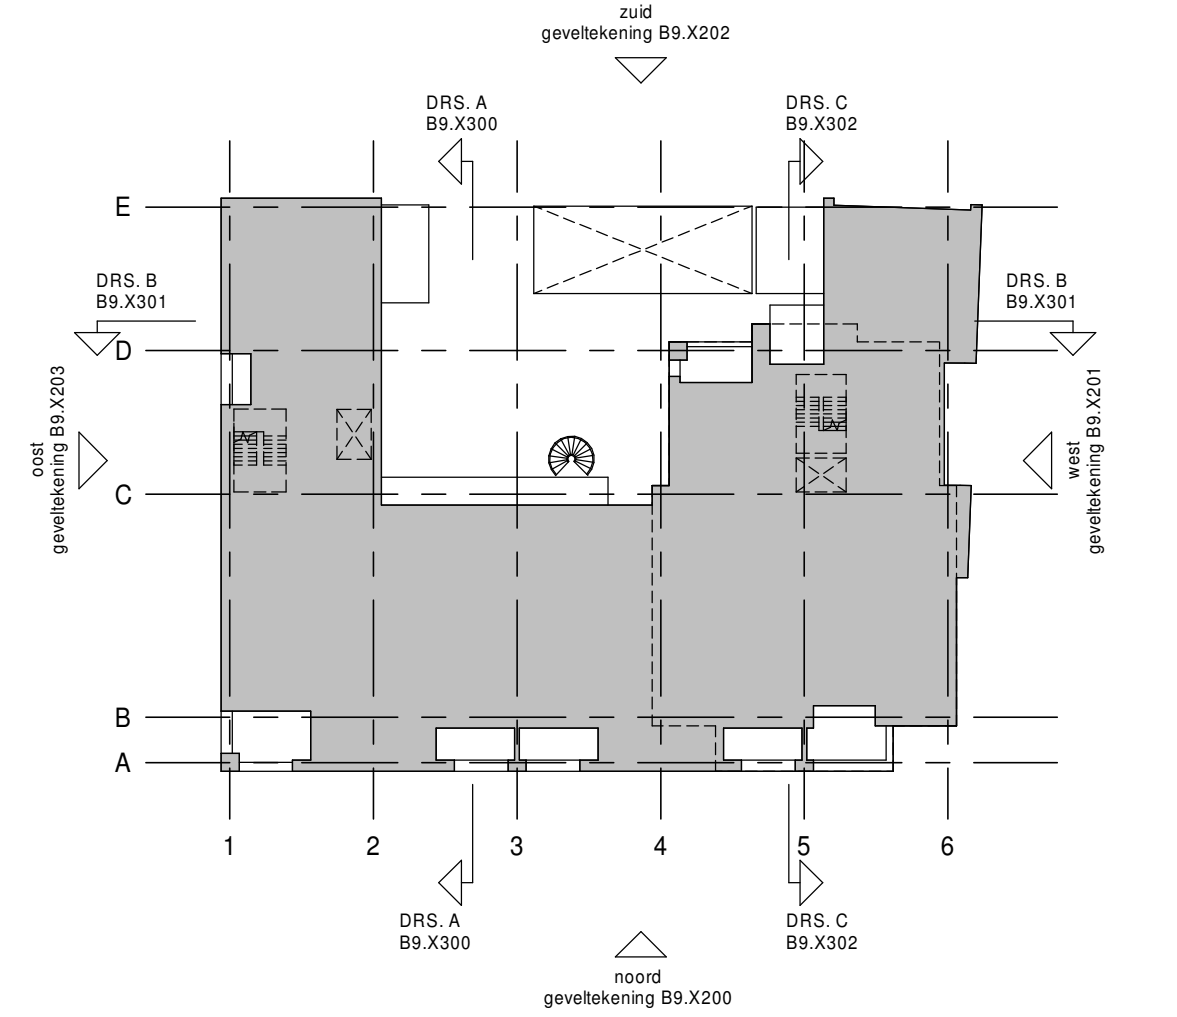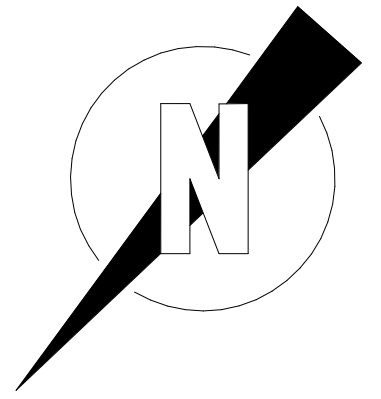

inbo
 Kon. Wilhelminaplein 29
 Postbus 967
 1000 AZ Amsterdam




T +31 (0)20 421 24 22
 amsterdam@inbo.com
 www.inbo.com

inbo b.v.
 KvK nr. 31026236

Project Helfkwartier
 Fase X
Opdrachtgever VOF Entrepohaven
Projectarchitect Helen Zhang
Projectleider Roy Wallet
Onderwerp Verkoop
 Eerste verdieping (3000+P)
 Blok X

Projectnummer 12151 **Datum** 13-12-2021
Schaal 1:100 **Wijziging**
Formaat 841 x 420 **Wijzigingsdatum**

inbo
 Bladnummer
B9.X101

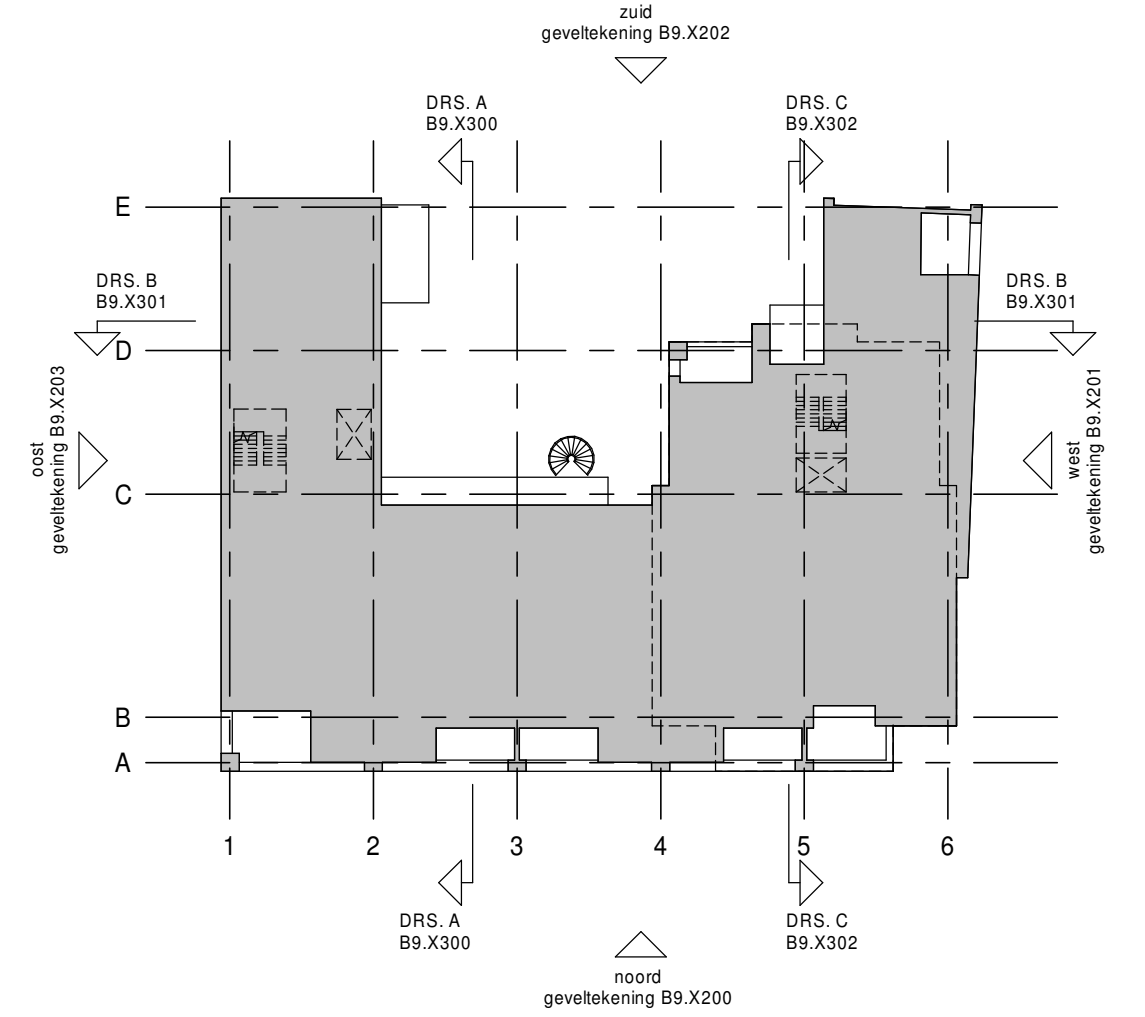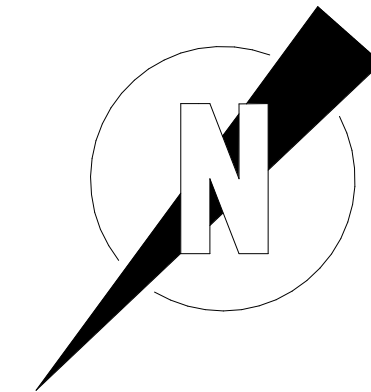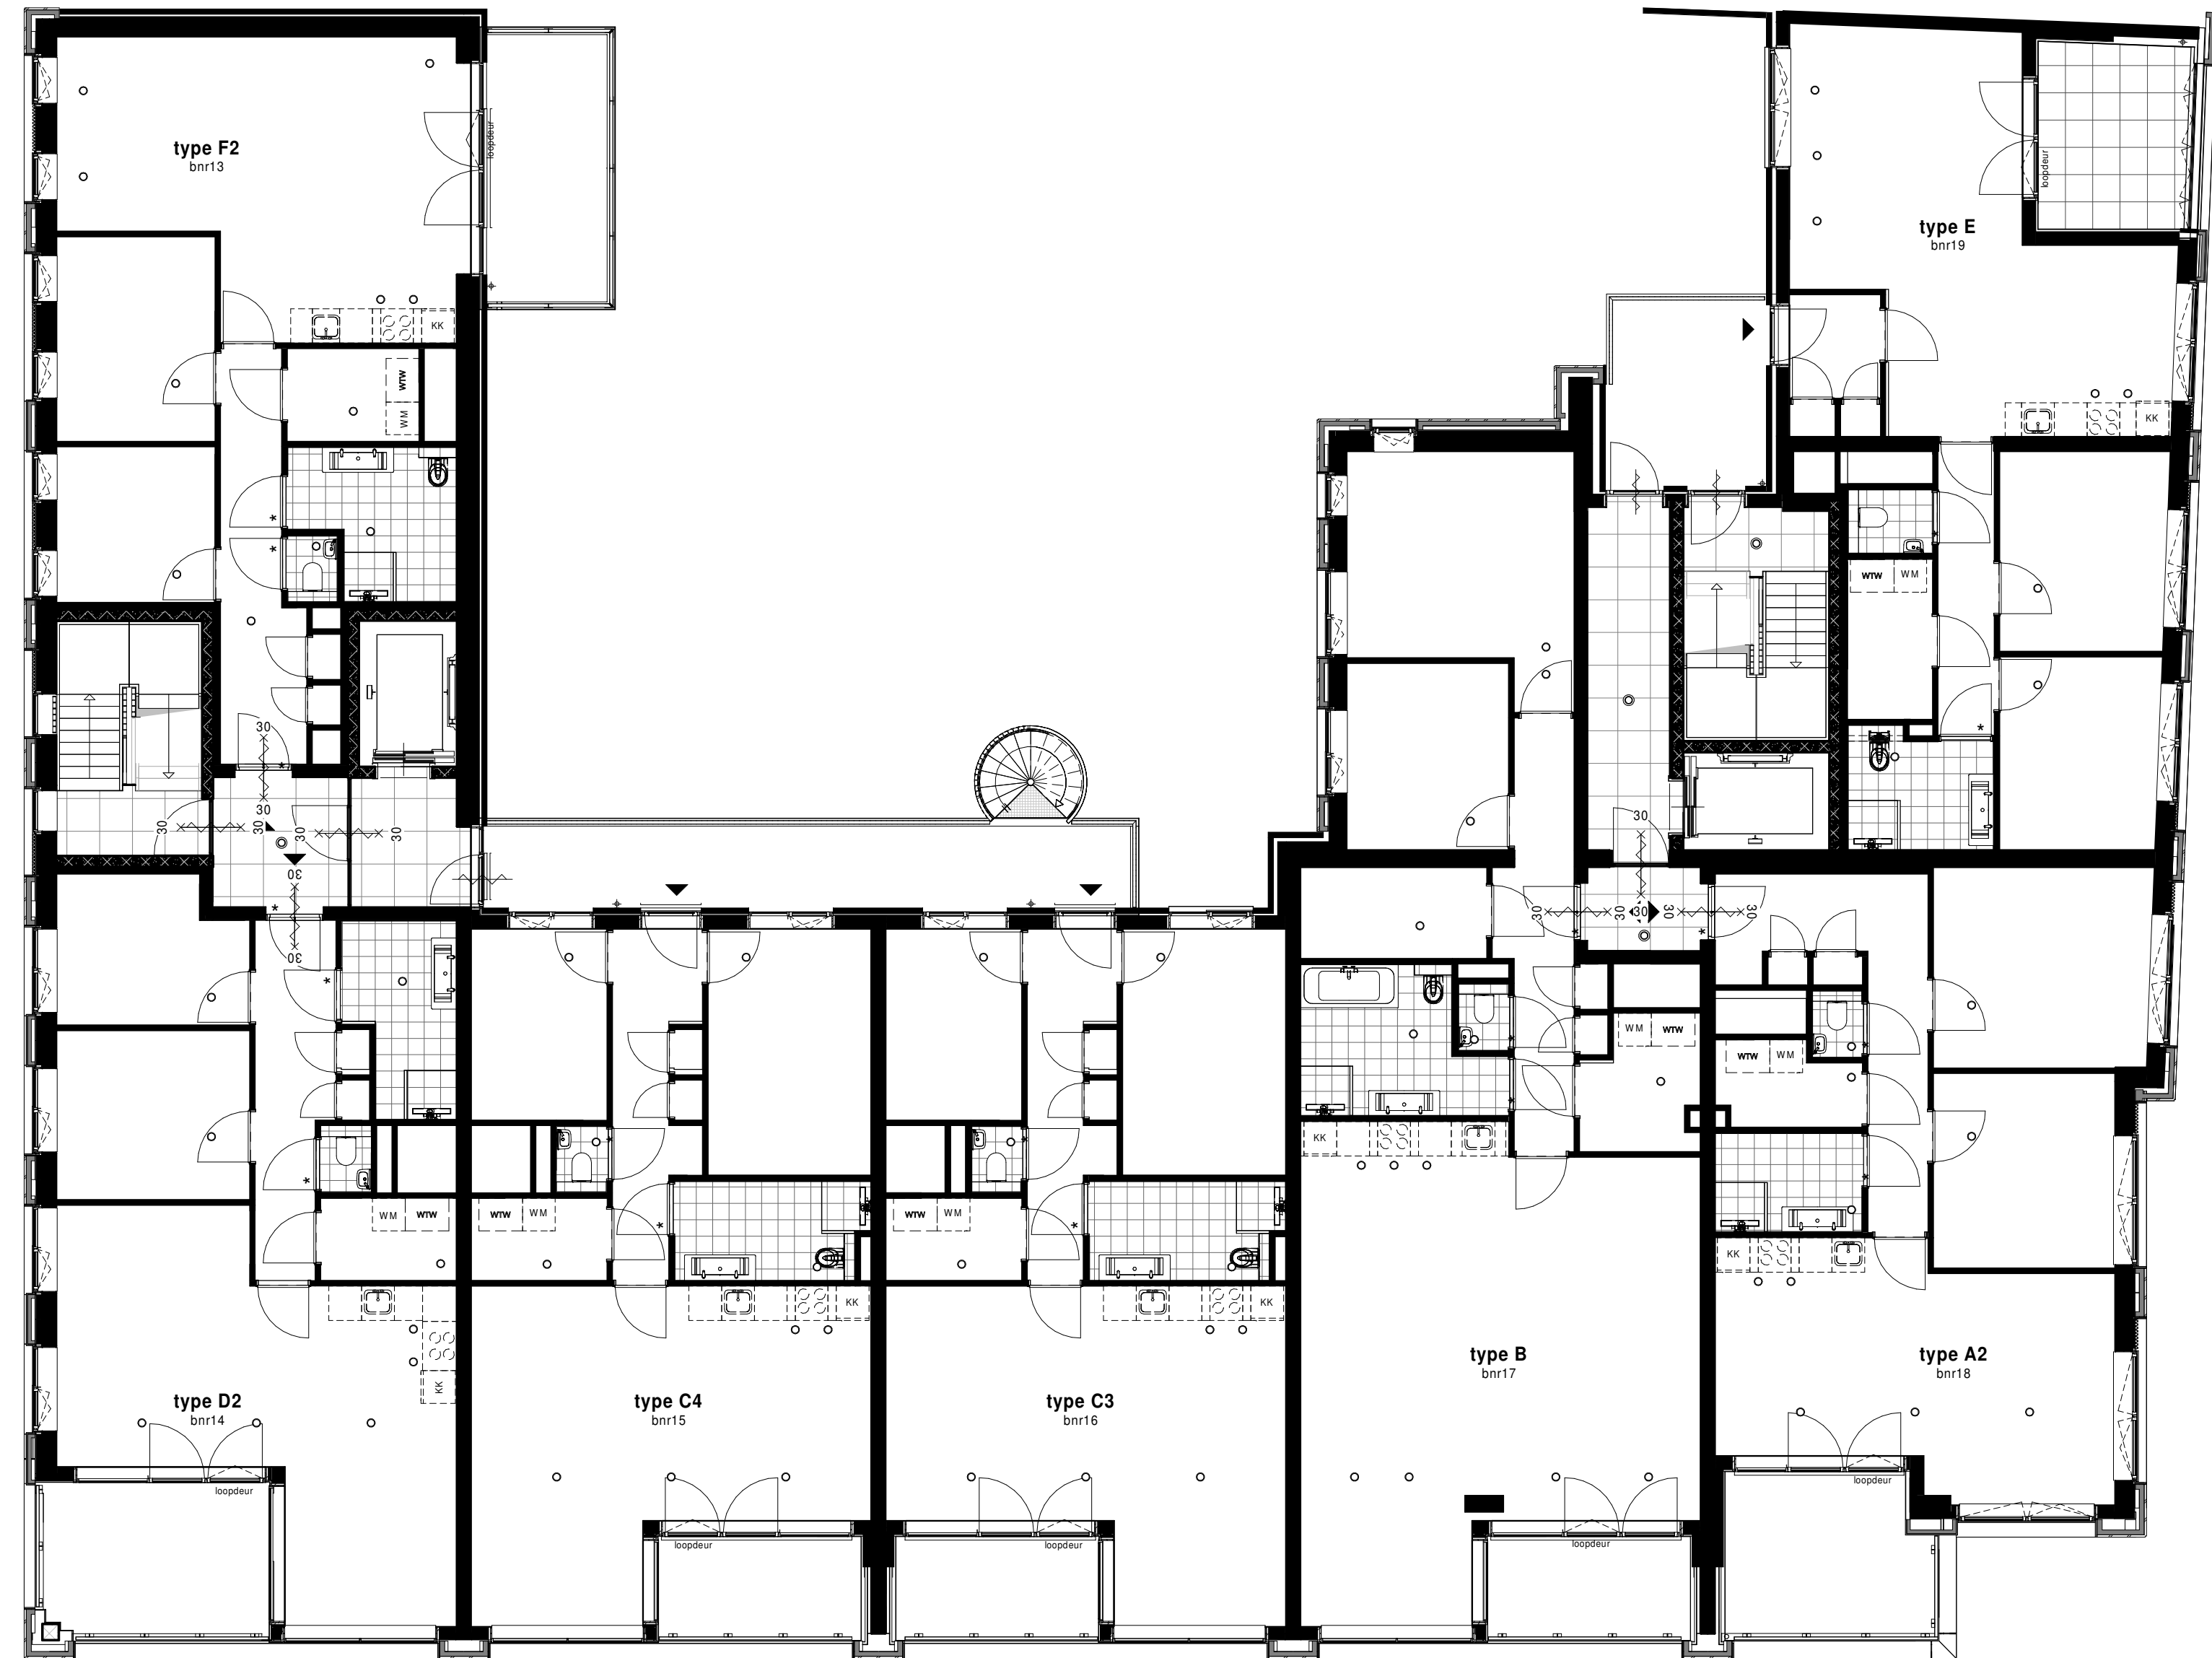

inbo
 Kon. Wilhelminaplein 29
 Postbus 967
 1000 AZ Amsterdam

T +31 (0)20 421 24 22
 amsterdam@inbo.com
 www.inbo.com

Project Hefkwartier
 Fase X

Opdrachtgever VOF Entrepohaven

Projectarchitect Helen Zhang

Projectleider Roy Wallet

Onderwerp Verkoop
 Tweede verdieping (6000+P)
 Blok X

Projectnummer 12151 **Datum** 13-12-2021




Schaal 1:100 **Wijziging**

Formaat 841 x 420 **Wijzigingsdatum**

inbo b.v.
 KvK nr. 31028236

inbo

Bladnummer
B9.X102

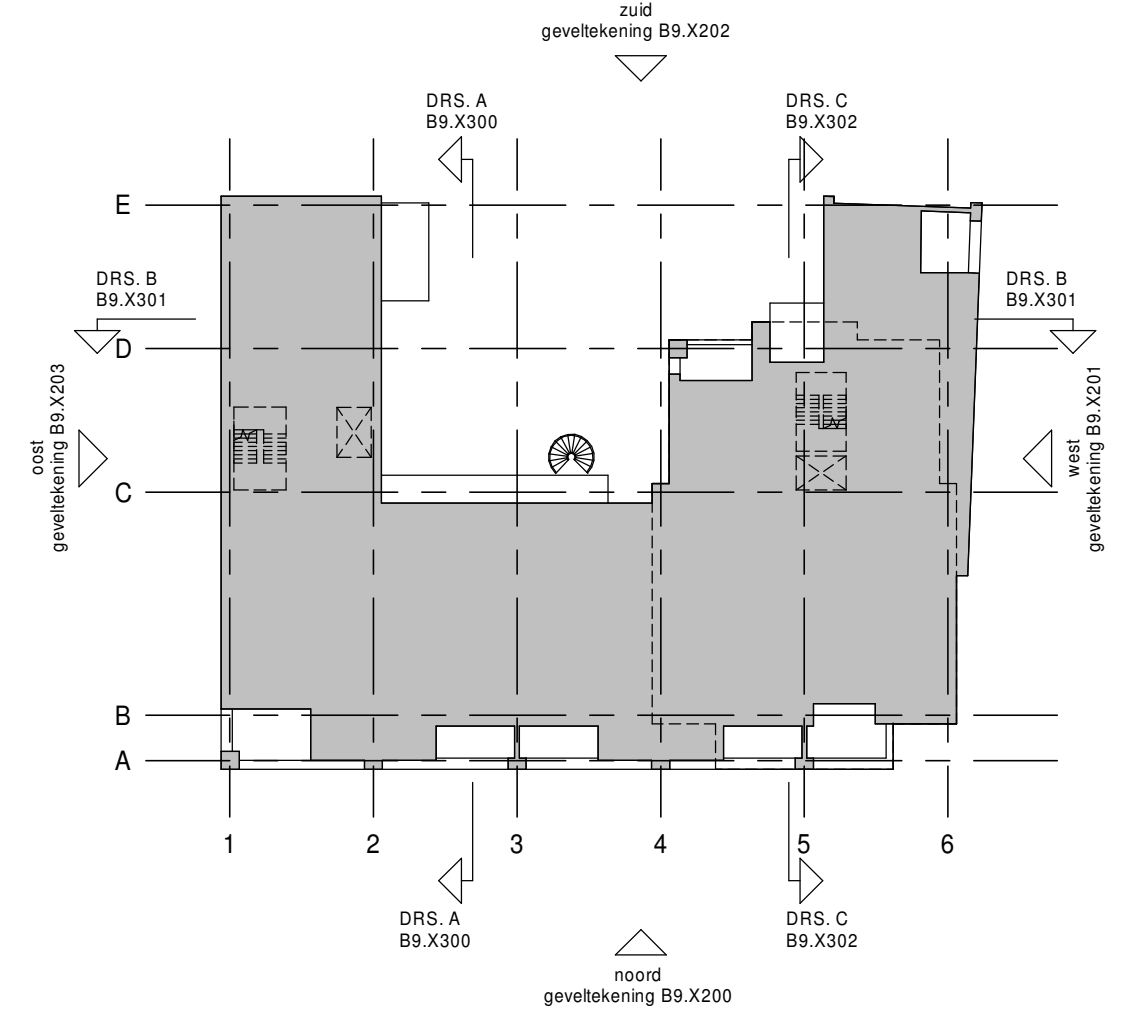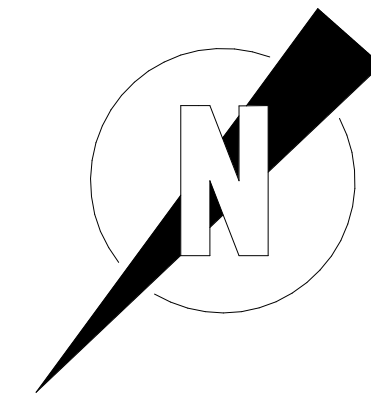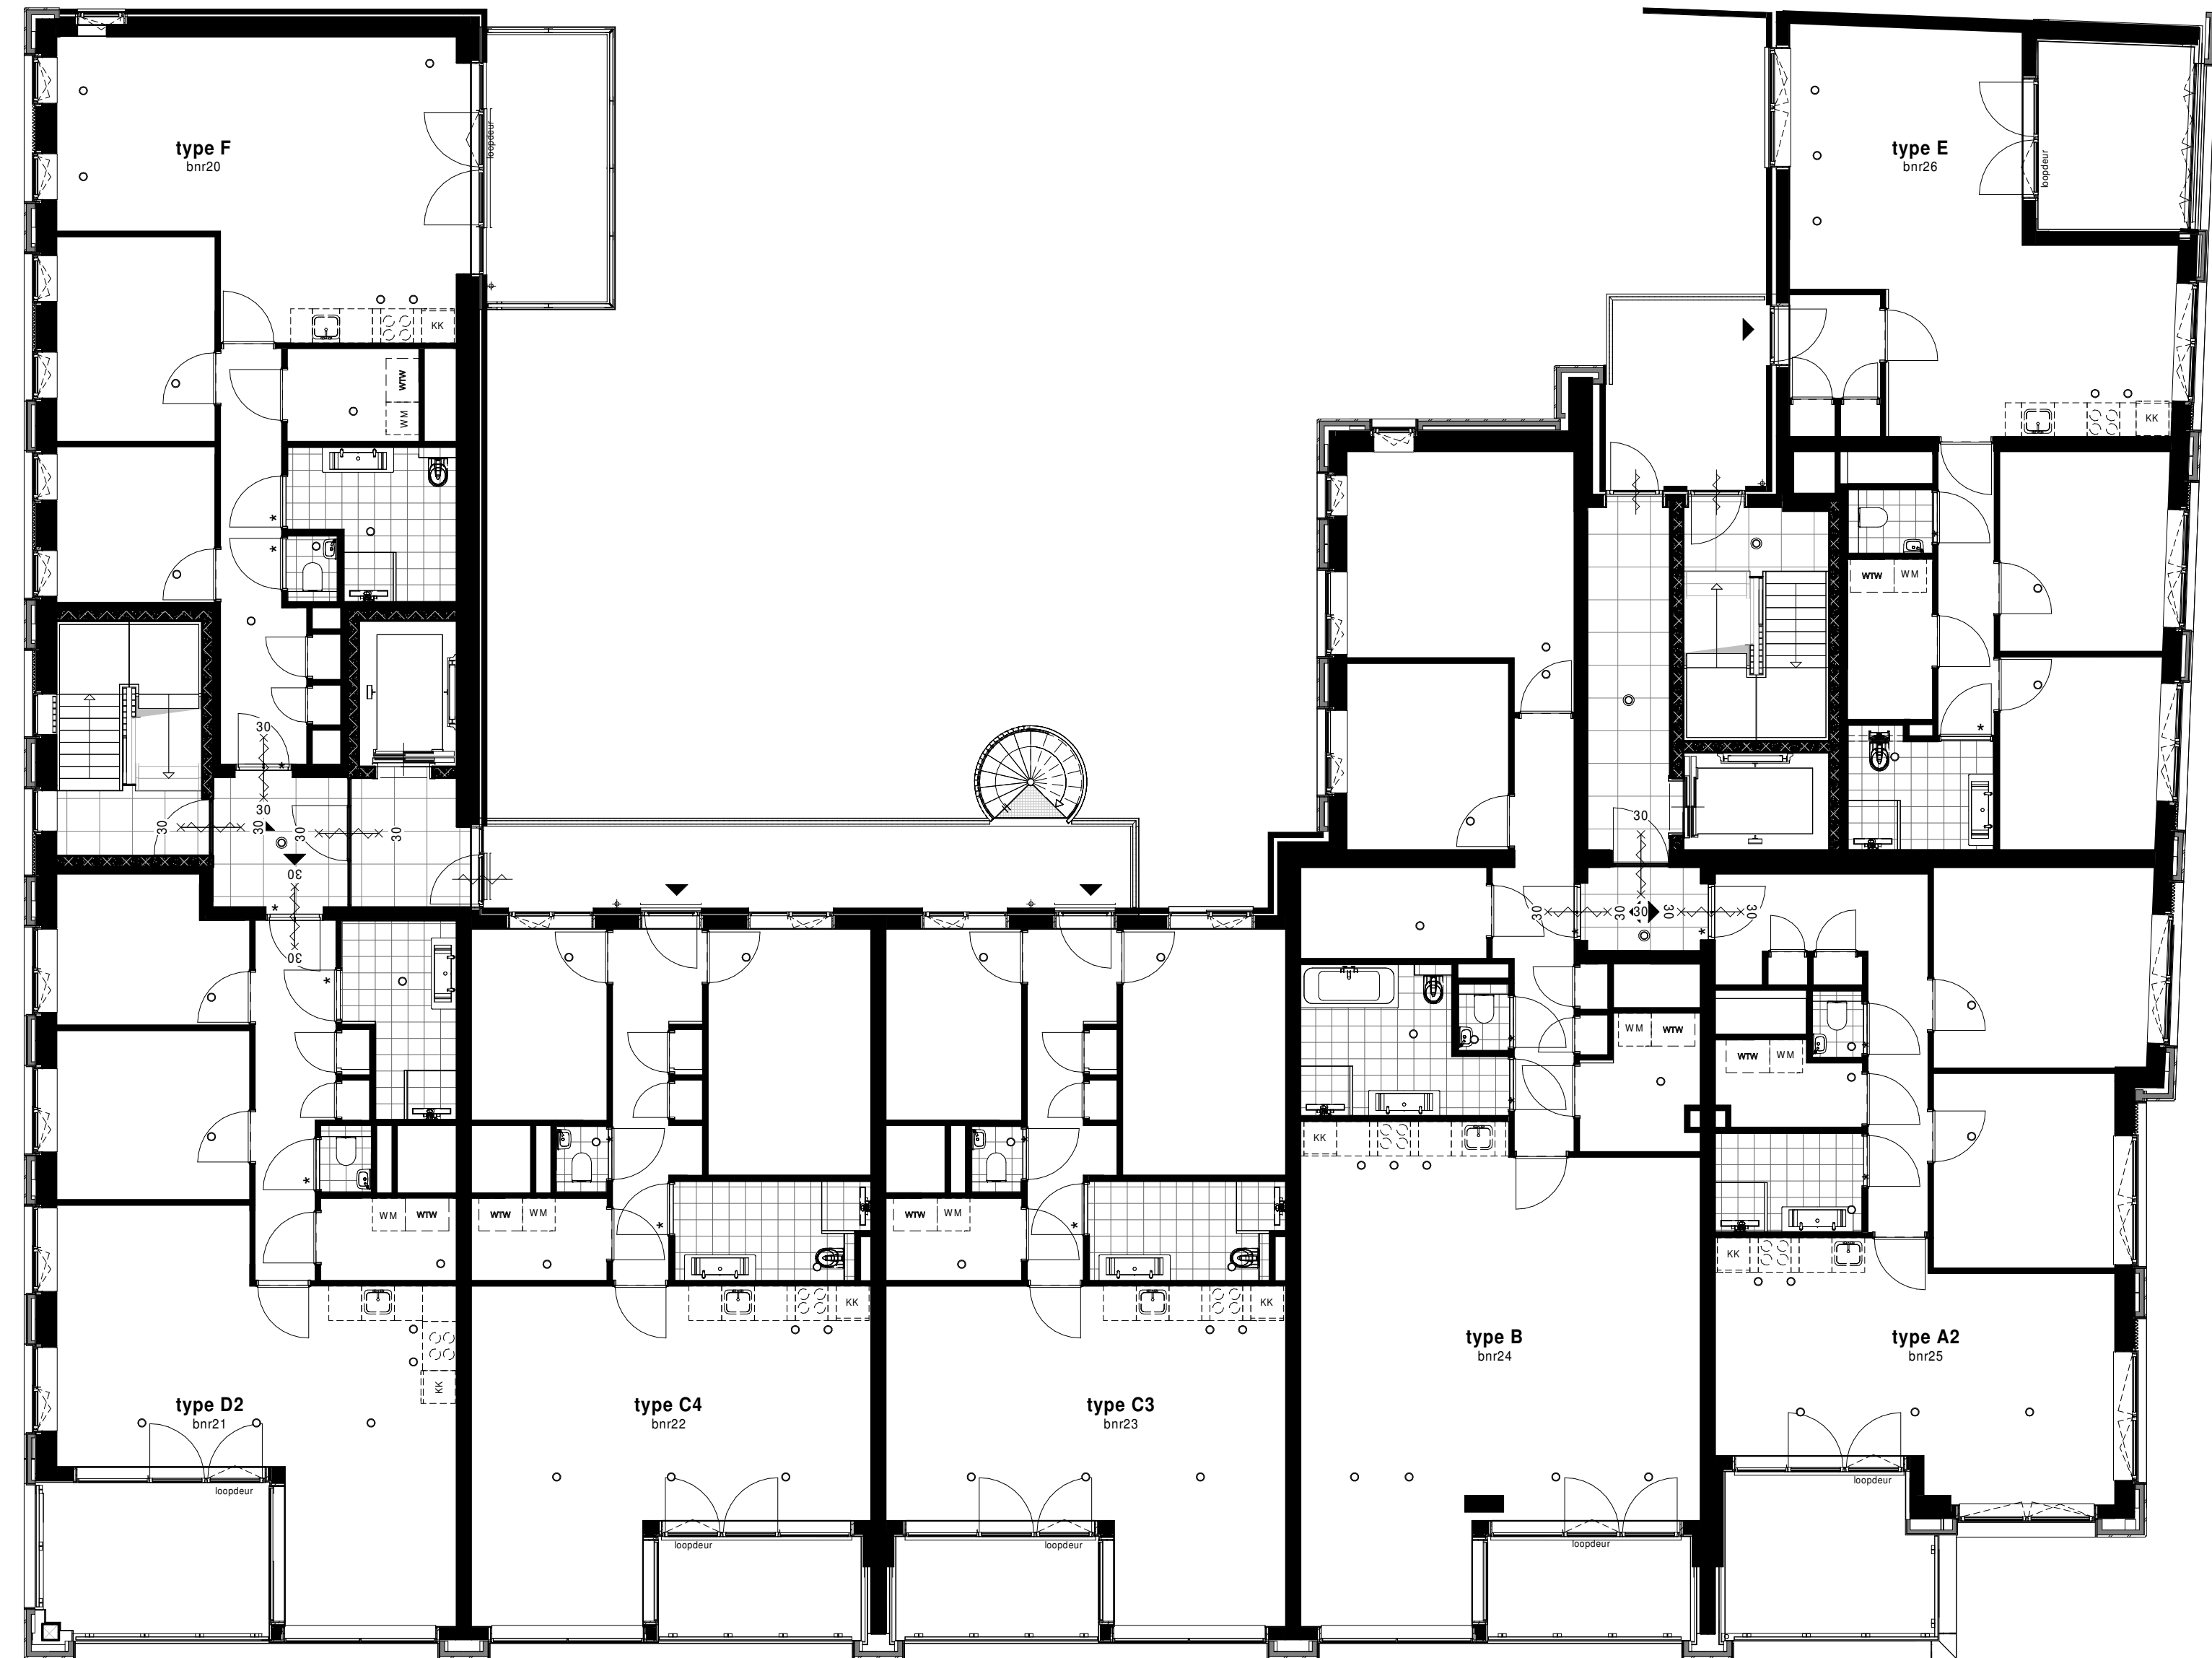

inbo
 Kon. Wilhelminaplein 29
 Postbus 967
 1000 AZ Amsterdam

T +31 (0)20 421 24 22
 amsterdam@inbo.com
 www.inbo.com

Project Hefkwartier
 Fase X

Opdrachtgever VOF Entrepohaven

Projectarchitect Helen Zhang

Projectleider Roy Wallet

Onderwerp Verkoop
 Derde verdieping (9000+P)
 Blok X

Projectnummer 12151 **Datum** 13-12-2021



Schaal 1:100 **Wijziging**

Formaat 841 x 420 **Wijzigingsdatum**

inbo b.v.
 KvK nr. 31028236

inbo

Bladnummer
B9.X103

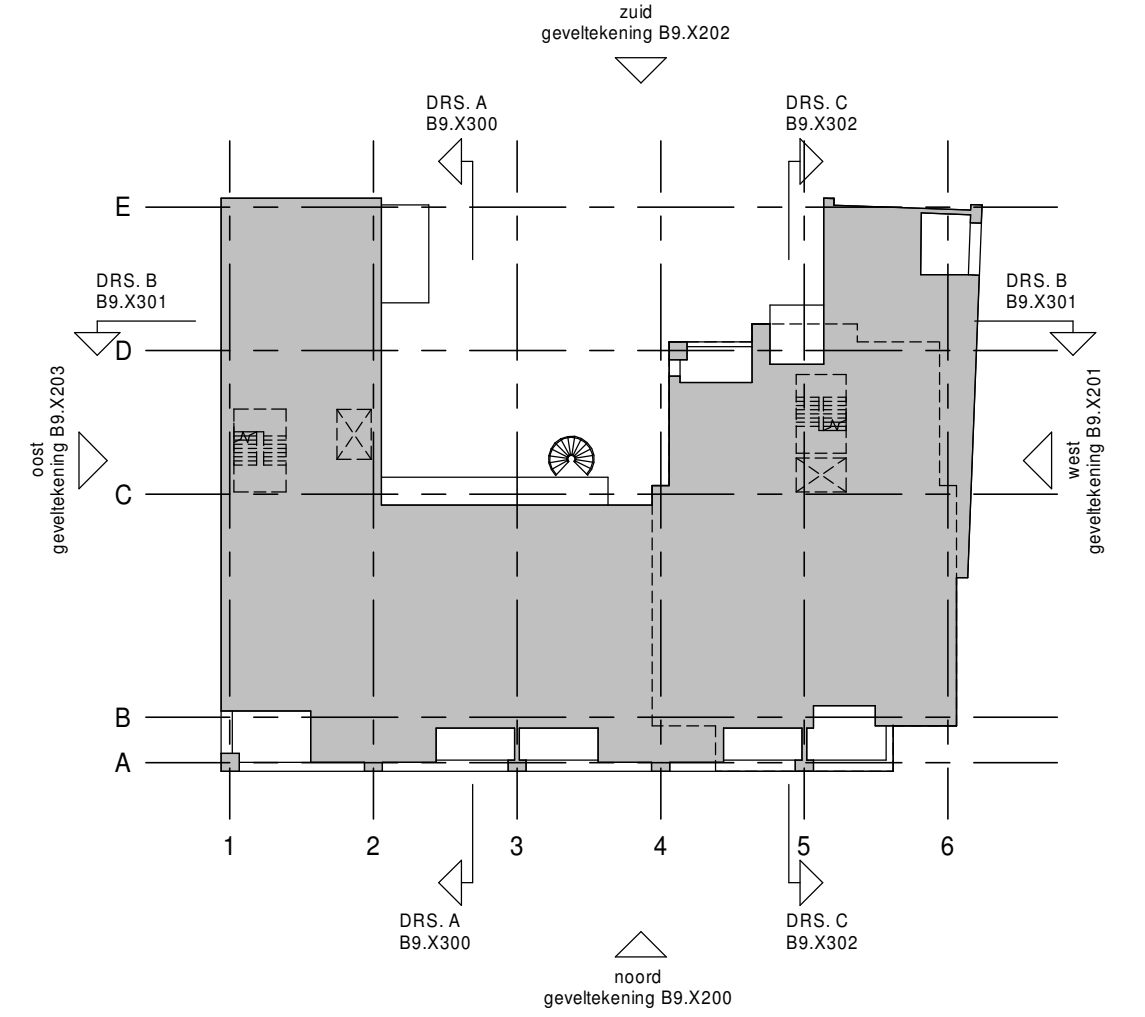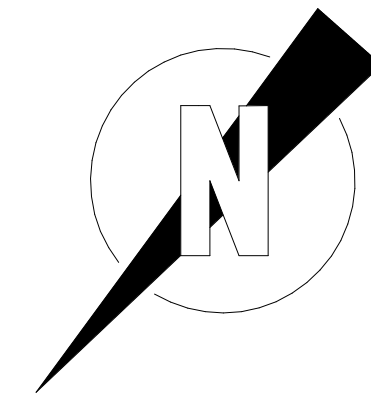

inbo
 Kon. Wilhelminaplein 29
 Postbus 967
 1000 AZ Amsterdam

T +31 (0)20 421 24 22
 amsterdam@inbo.com
 www.inbo.com

inbo b.v.
 KvK nr. 31028236

Project Hefkwartier
 Fase X

Opdrachtgever VOF Entrepohaven

Projectarchitect Helen Zhang

Projectleider Roy Wallet

Onderwerp Verkoop
 Vierde verdieping (12000+P)
 Blok X




Projectnummer 12151 **Datum** 13-12-2021

Schaal 1:100 **Wijziging**

Formaat 841 x 420 **Wijzigingsdatum**

inbo

Bladnummer
B9.X104

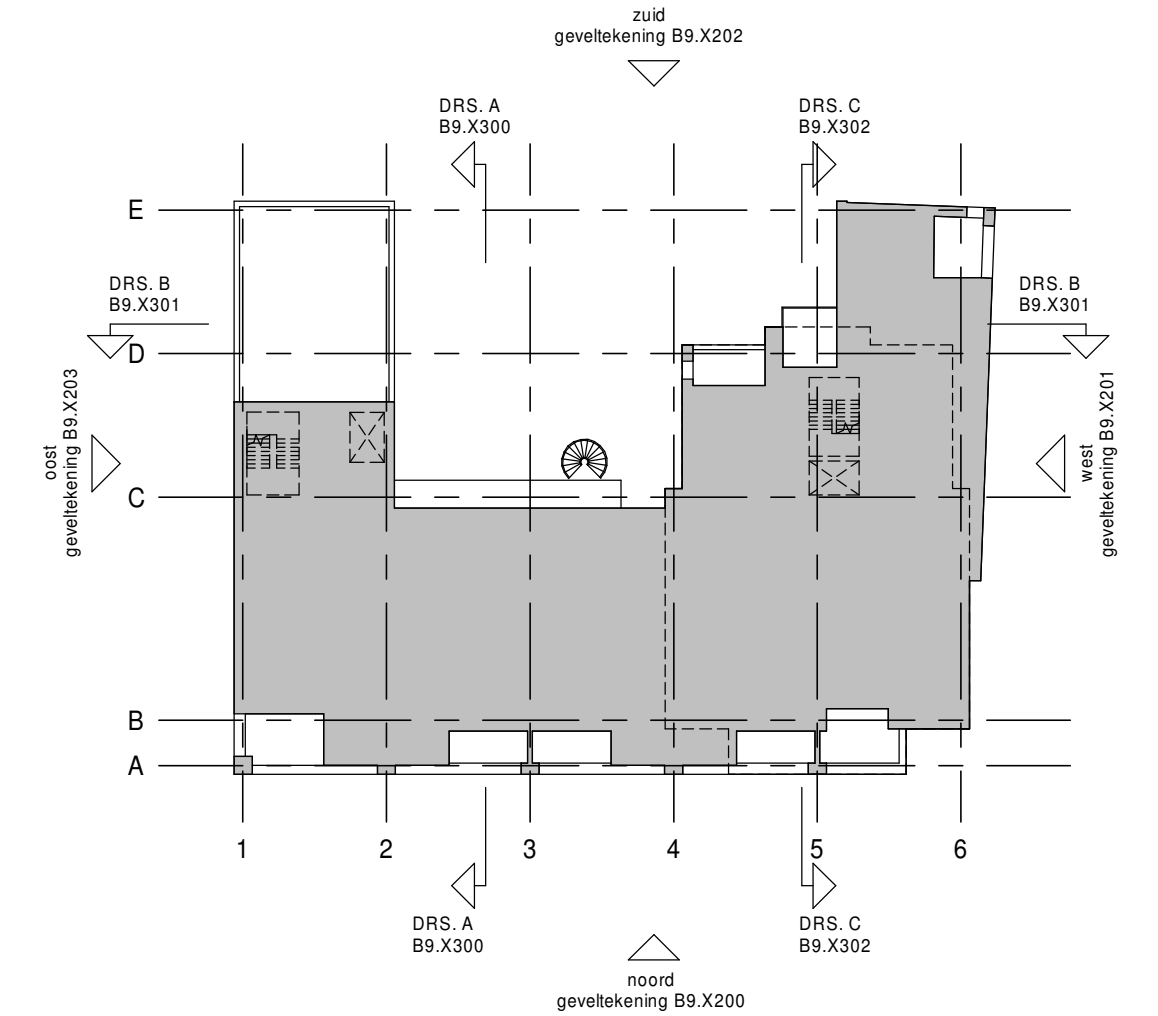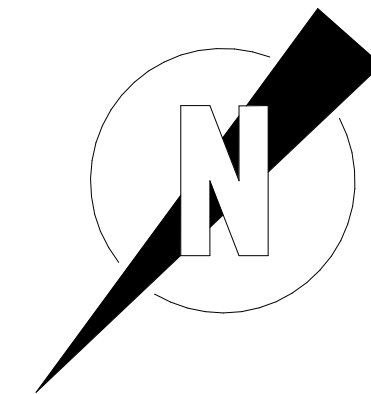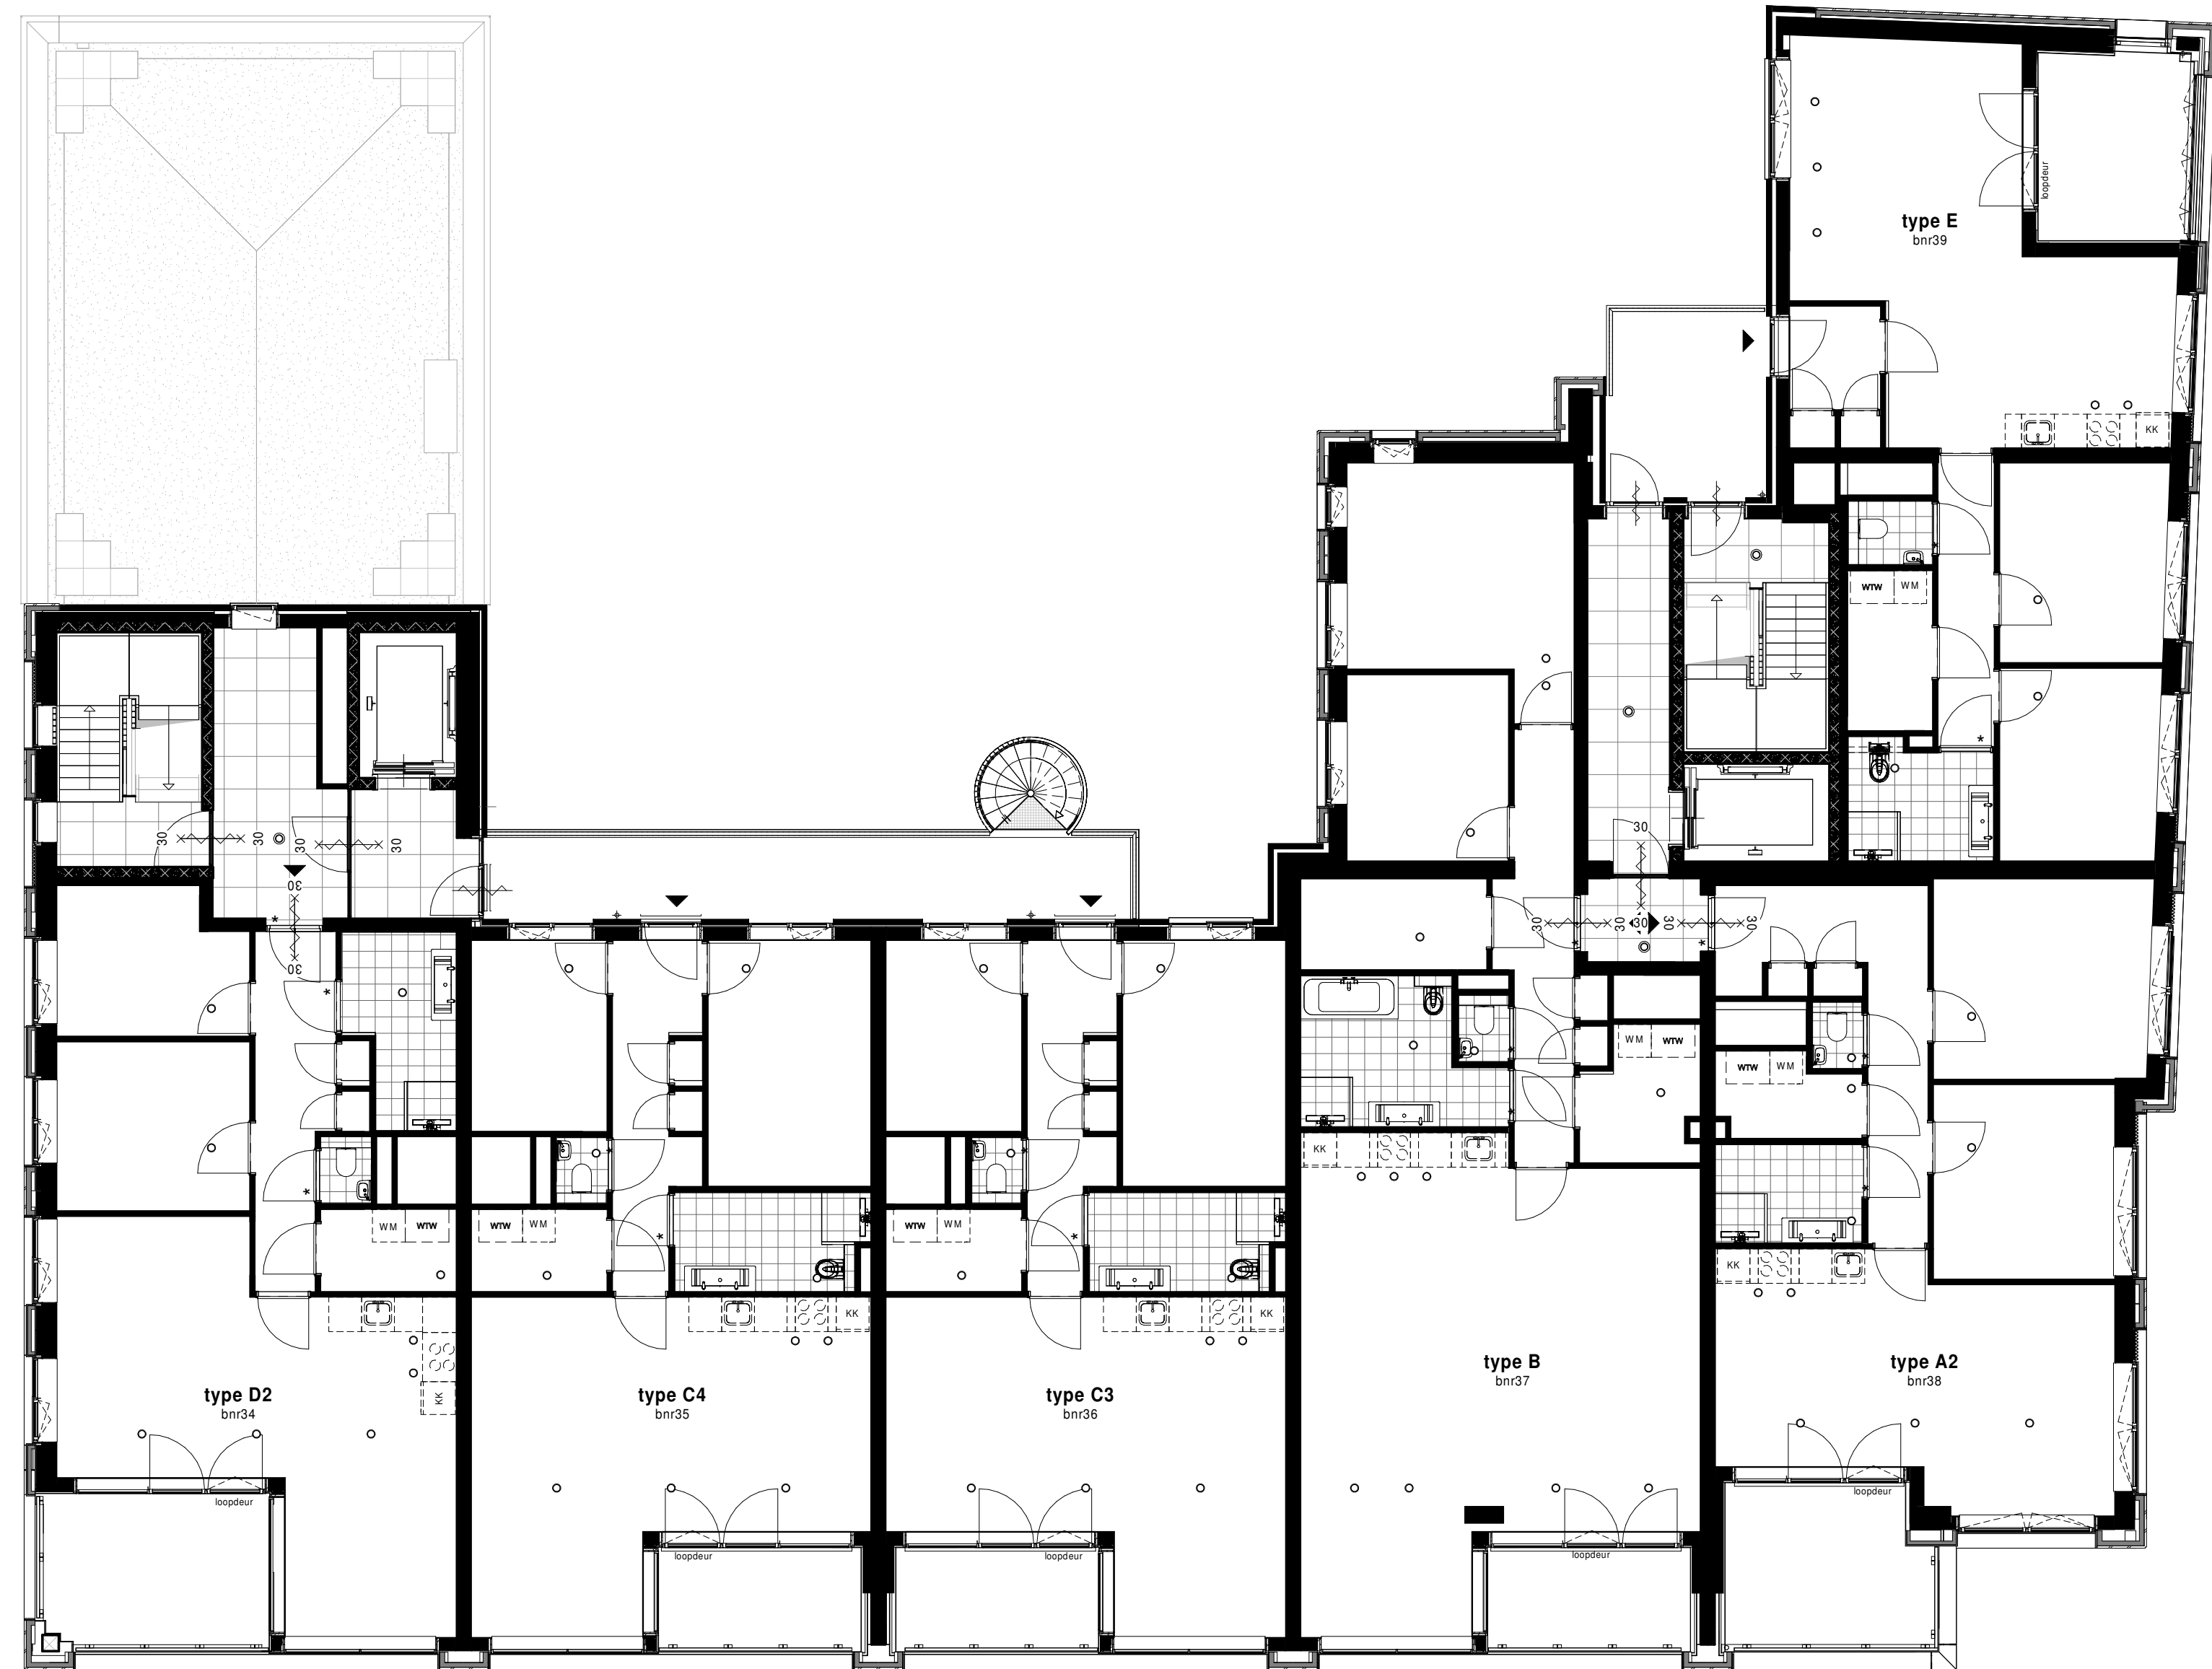

inbo
Kon. Wilhelminaplein 29
Postbus 967
1000 AZ Amsterdam



T +31 (0)20 421 24 22
amsterdam@inbo.com
www.inbo.com

inbo b.v.
KvK nr. 31028236

Project Hefkwartier
Fase X
Opdrachtgever VOF Entreporthaven
Projectarchitect Helen Zhang
Projectleider Roy Wallet
Onderwerp Verkoop
Vijfde verdieping (15000+P)
Blok X

Projectnummer 12151 **Datum** 13-12-2021
Schaal 1:100 **Wijziging**
Formaat 841 x 420 **Wijzigingsdatum**

Bladnummer
B9.X105

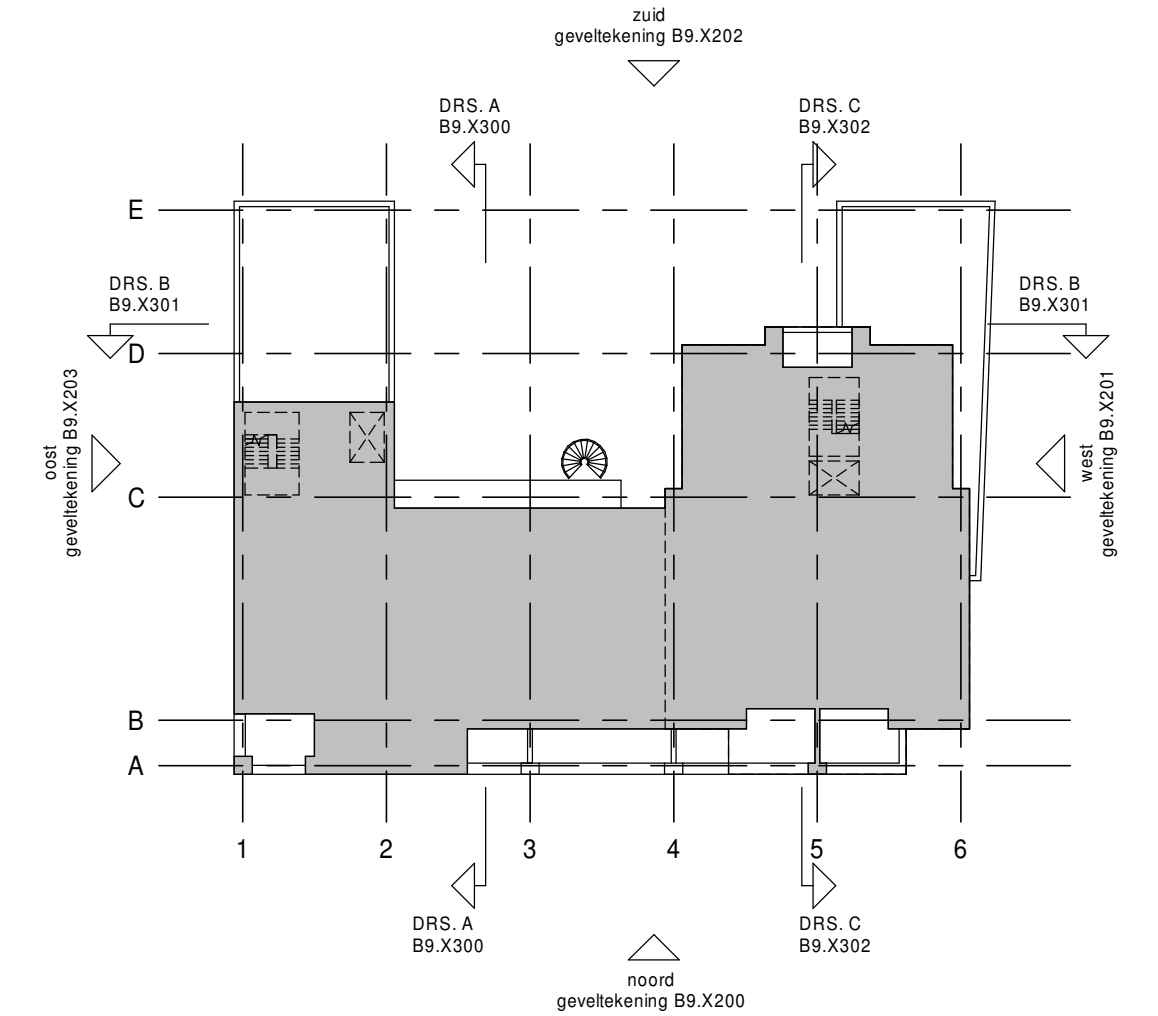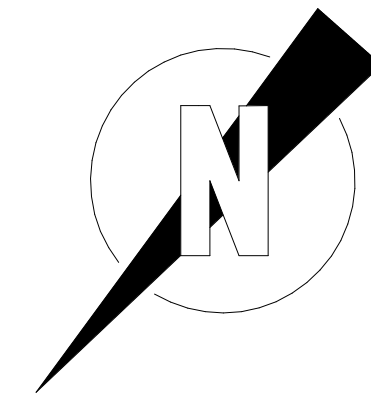

inbo
 Kon. Wilhelminaplein 29
 Postbus 967
 1000 AZ Amsterdam

T +31 (0)20 421 24 22
 amsterdam@inbo.com
 www.inbo.com



inbo b.v.
 KvK nr. 31028236

Project Hefkwartier
 Fase X
Opdrachtgever VOF Entreporthaven
Projectarchitect Helen Zhang
Projectleider Roy Wallet
Onderwerp Verkoop
 Zesde verdieping (18000+P)
 Blok X

Projectnummer 12151 **Datum** 13-12-2021
Schaal 1:100 **Wijziging**
Formaat 841 x 420 **Wijzigingsdatum**

inbo

Bladnummer
B9.X106

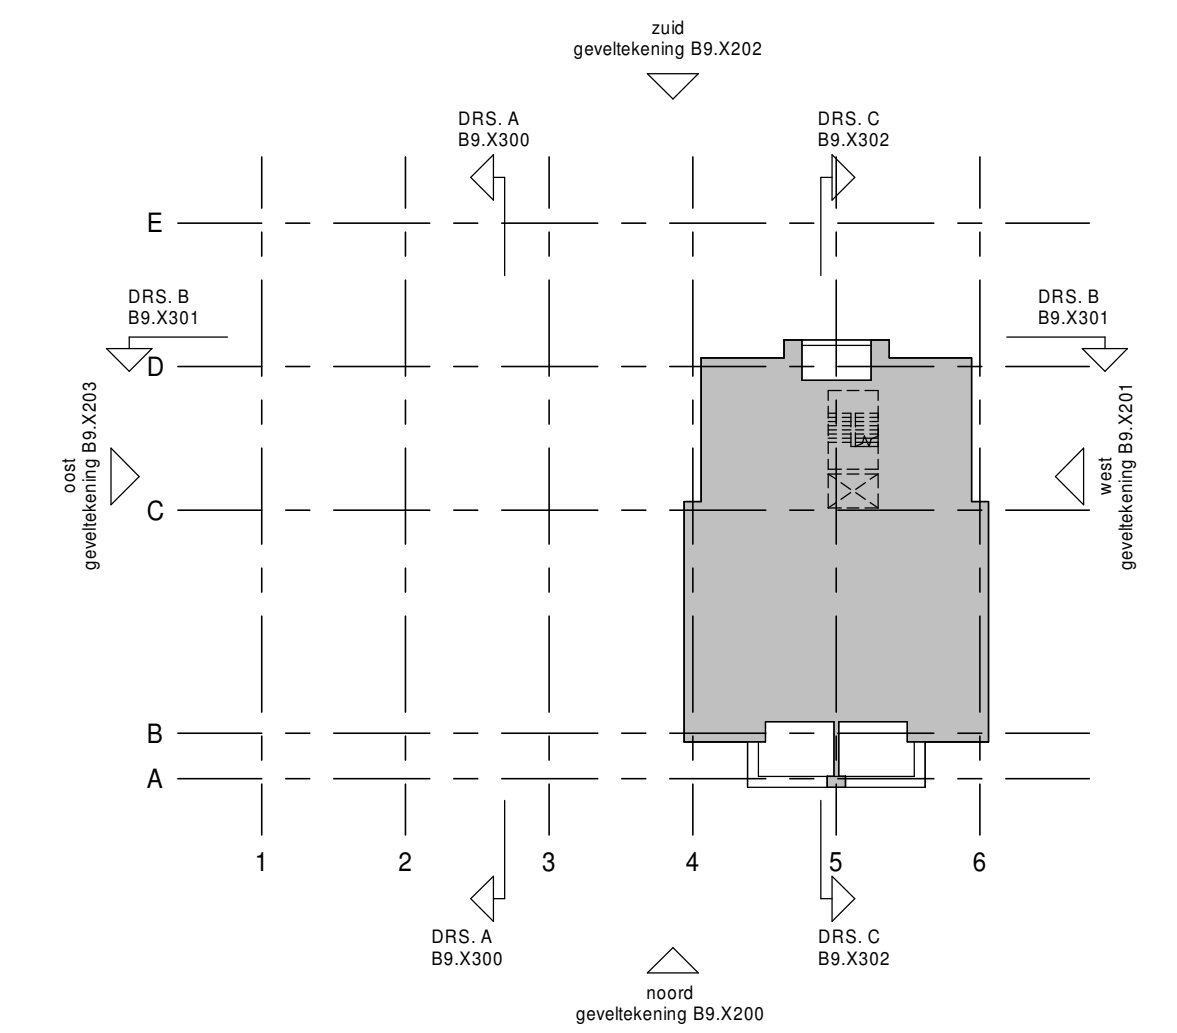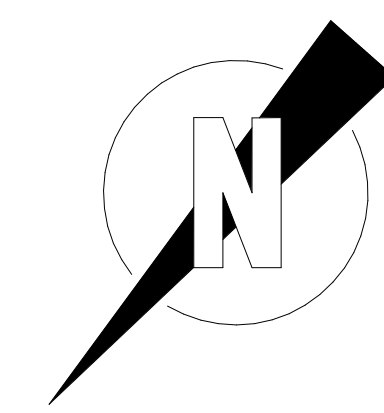

inbo
 Kon. Wilhelminaplein 29
 Postbus 967
 1000 AZ Amsterdam

T +31 (0)20 421 24 22
 amsterdam@inbo.com
 www.inbo.com

Project Hefkwartier
 Fase X

Opdrachtgever VOF Entreporthaven

Projectarchitect Helen Zhang

Projectleider Roy Wallet

Onderwerp Verkoop
 Zevende verdieping (21000+P)
 Blok X



Projectnummer 12151 **Datum** 13-12-2021

Schaal 1:100 **Wijziging**

Formaat 841 x 420 **Wijzigingsdatum**

inbo b.v.
 KvK nr. 31028236

inbo
 Bladnummer
B9.X107

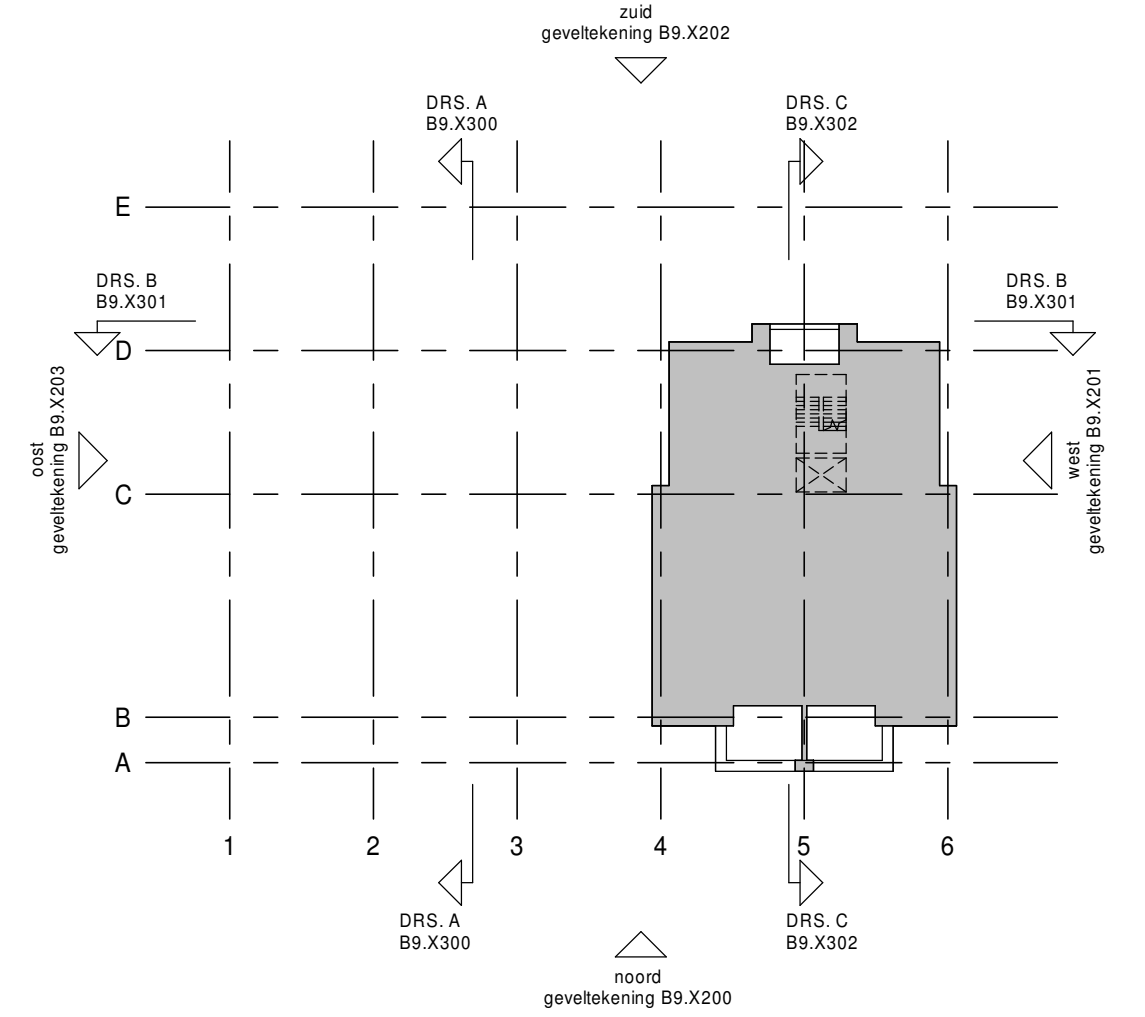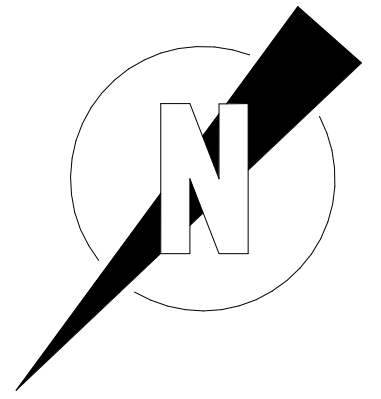

inbo
 Kon. Wilhelminaplein 29
 Postbus 967
 1000 AZ Amsterdam




T +31 (0)20 421 24 22
 amsterdam@inbo.com
 www.inbo.com

Project Hefkwartier
 Fase X
Opdrachtgever VOF Entrepohaven
Projectarchitect Helen Zhang
Projectleider Roy Wallet
Onderwerp Verkoop
 Achtste verdieping (24000+P)
 Blok X

Projectnummer 12151 **Datum** 13-12-2021
Schaal 1:100 **Wijziging**
Formaat 841 x 420 **Wijzigingsdatum**

inbo b.v.
 KvK nr. 31026236

inbo
 Bladnummer
B9.X108

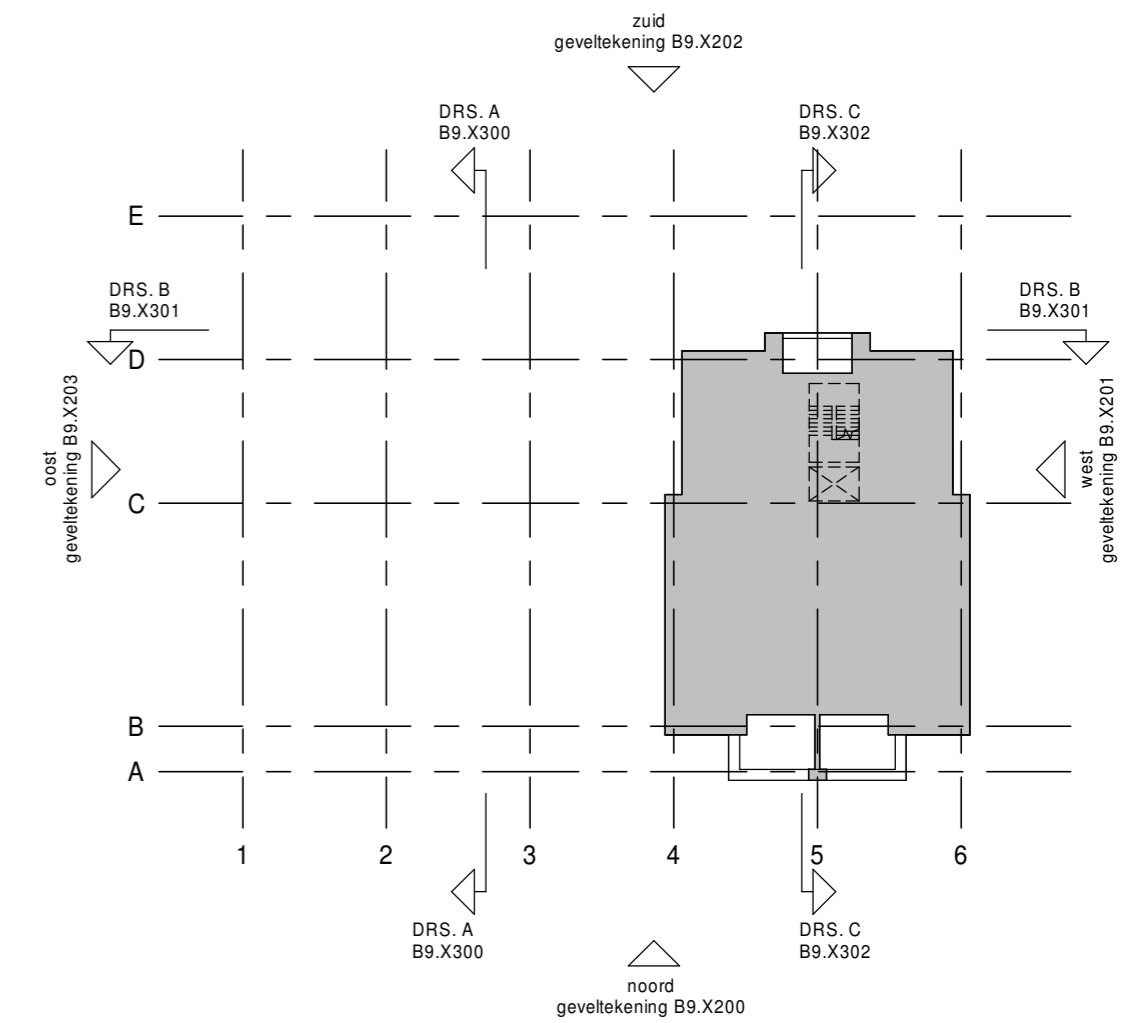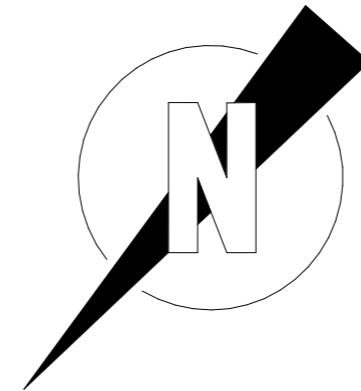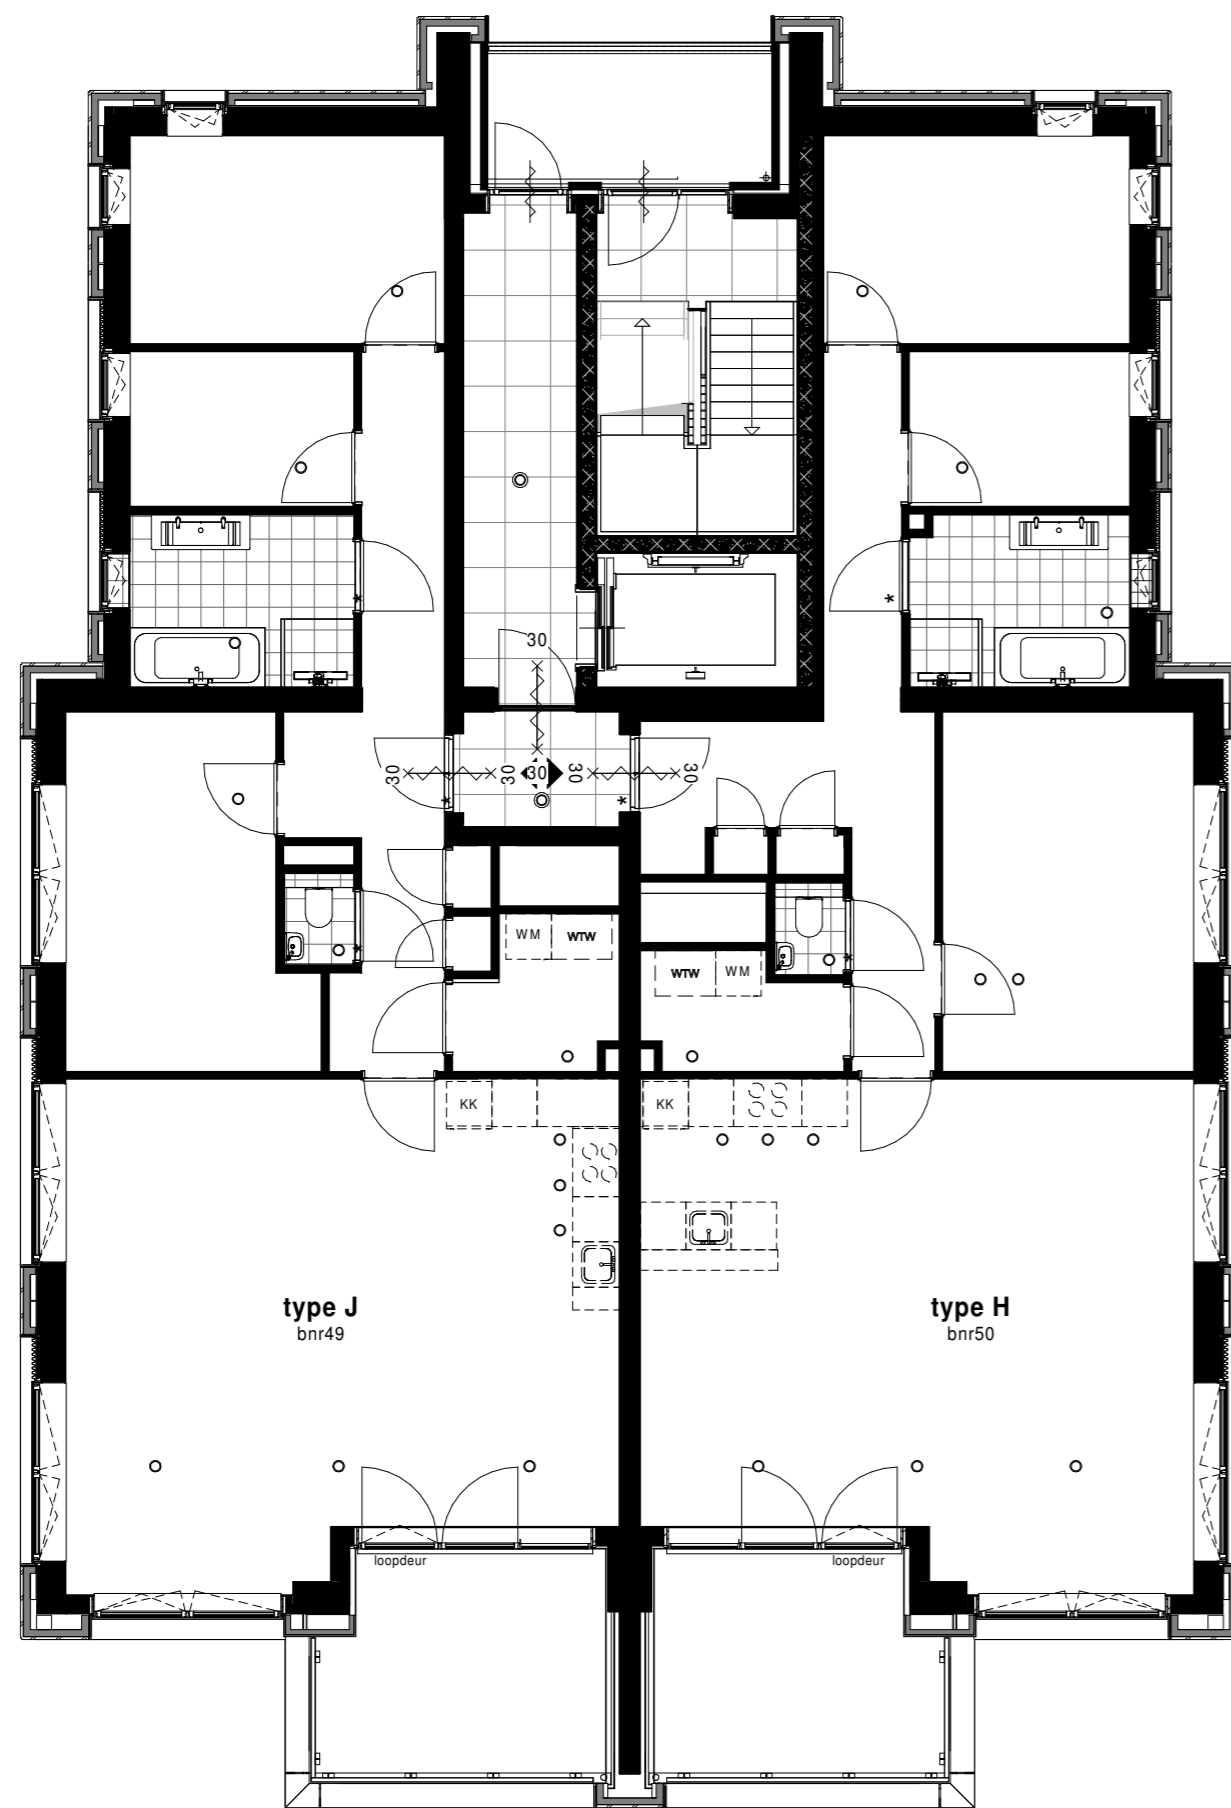

inbo
 Kon. Wilhelminaplein 29
 Postbus 967
 1000 AZ Amsterdam

T +31 (0)20 421 24 22
 amsterdam@inbo.com
 www.inbo.com

inbo b.v.
 KvK nr. 31026236

Project Hefkwartier
 Fase X
Opdrachtgever VOF Entreporthaven
Projectarchitect Helen Zhang
Projectleider Roy Wallet
Onderwerp Verkoop
 Negende verdieping (27000+P)
 Blok X

Projectnummer 12151 **Datum** 13-12-2021




Schaal 1:100 **Wijziging**

Formaat A2 **Wijzigingsdatum**

inbo

Bladnummer

B9.X109

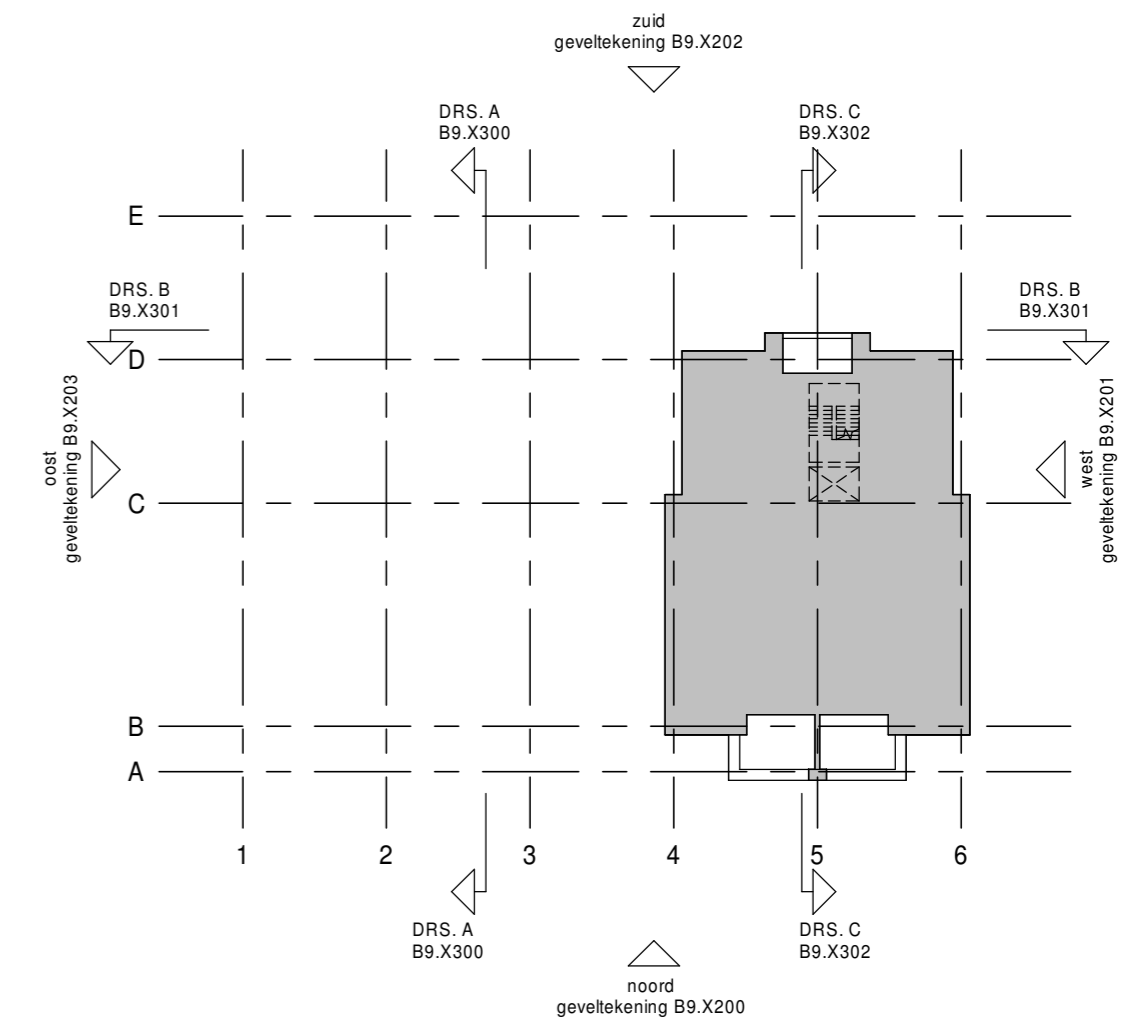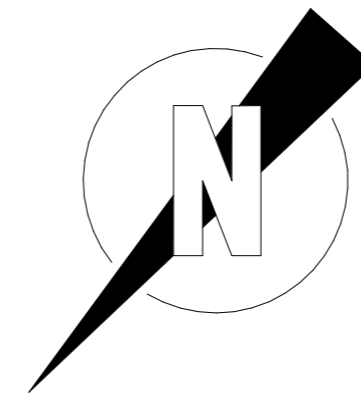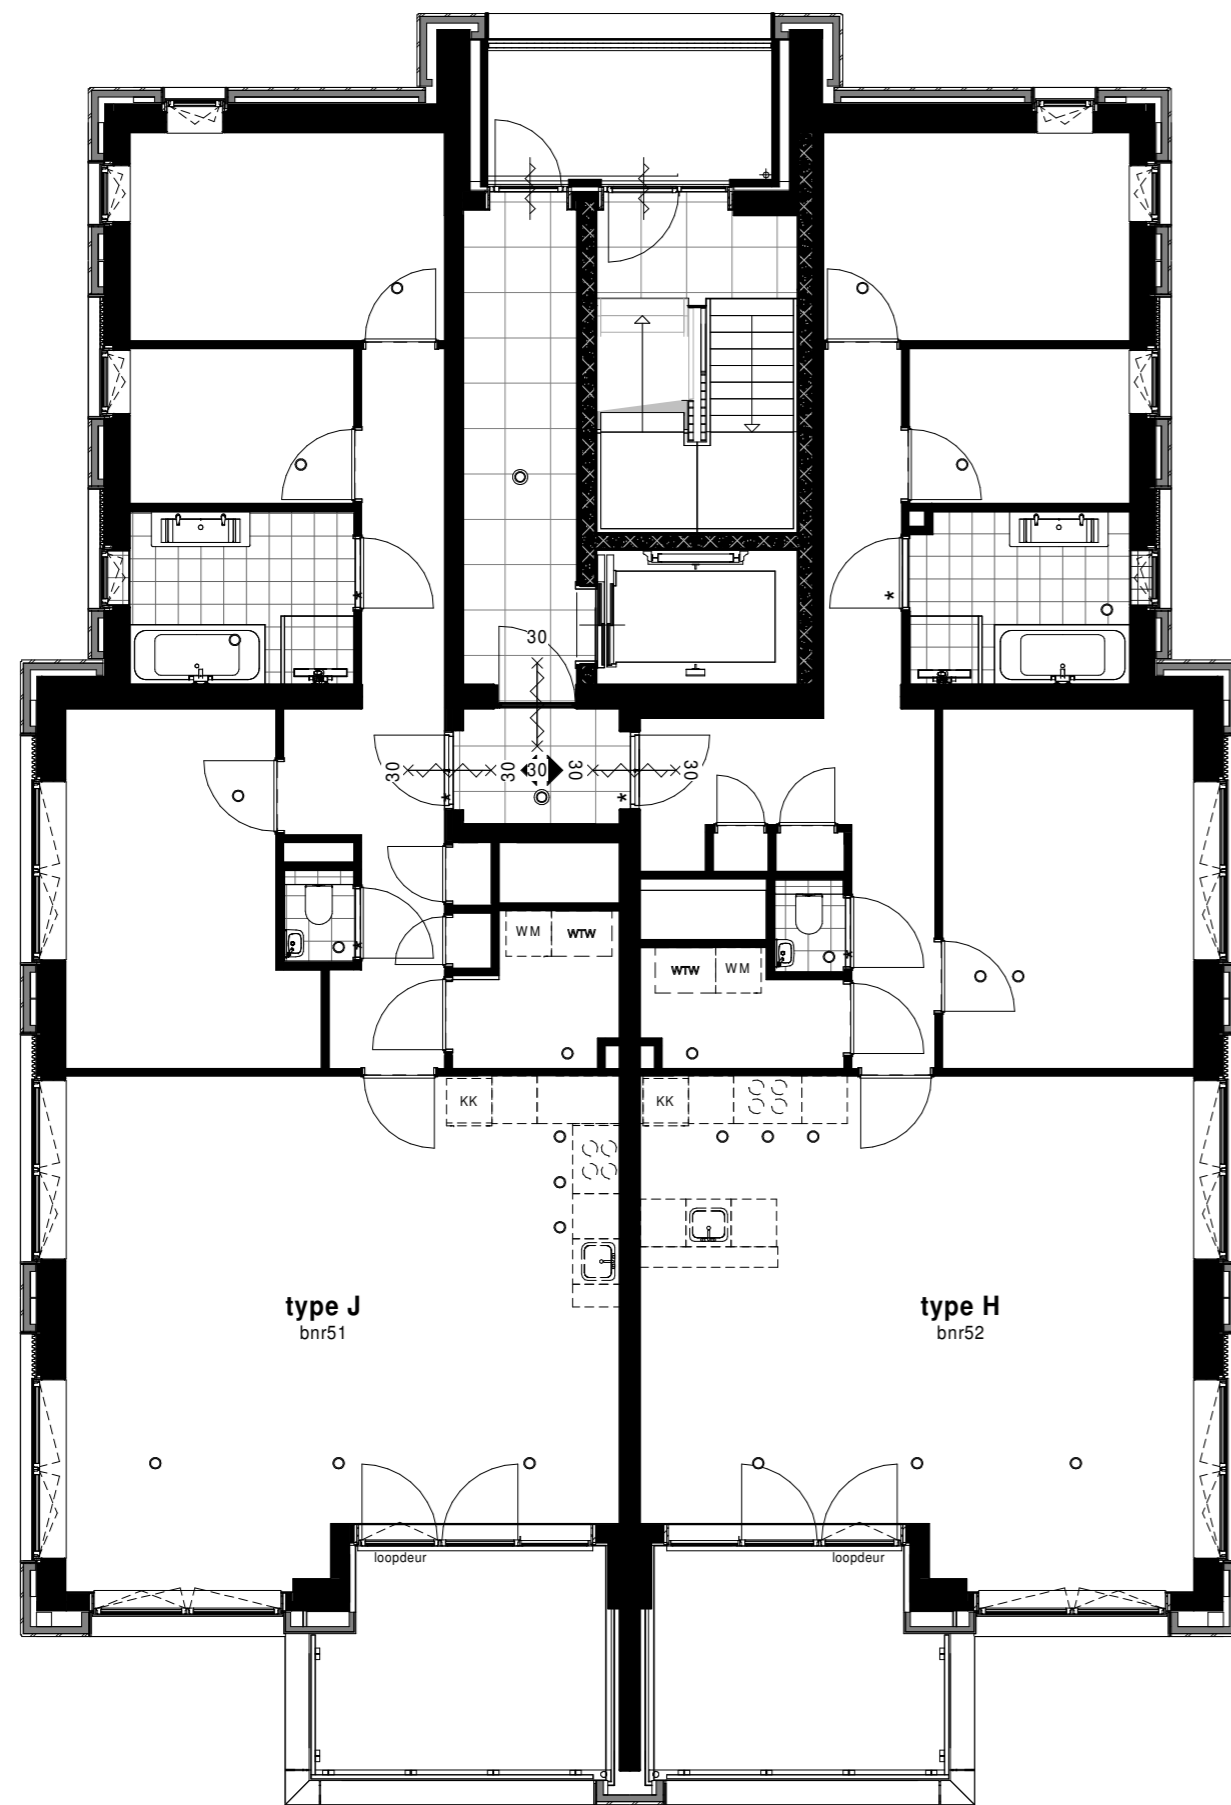

inbo
 Kon. Wilhelminaplein 29
 Postbus 967
 1000 AZ Amsterdam

T +31 (0)20 421 24 22
 amsterdam@inbo.com
 www.inbo.com




inbo b.v.
 KvK nr. 31026236

Project Hefkwartier
 Fase X
Opdrachtgever VOF Entreporthaven
Projectarchitect Helen Zhang
Projectleider Roy Wallet
Onderwerp Verkoop
 Tiende verdieping (30000+P)
 Blok X

Projectnummer 12151 **Datum** 13-12-2021
Schaal 1:100 **Wijziging**
Formaat A2 **Wijzigingsdatum**

inbo

Bladnummer
B9.X110

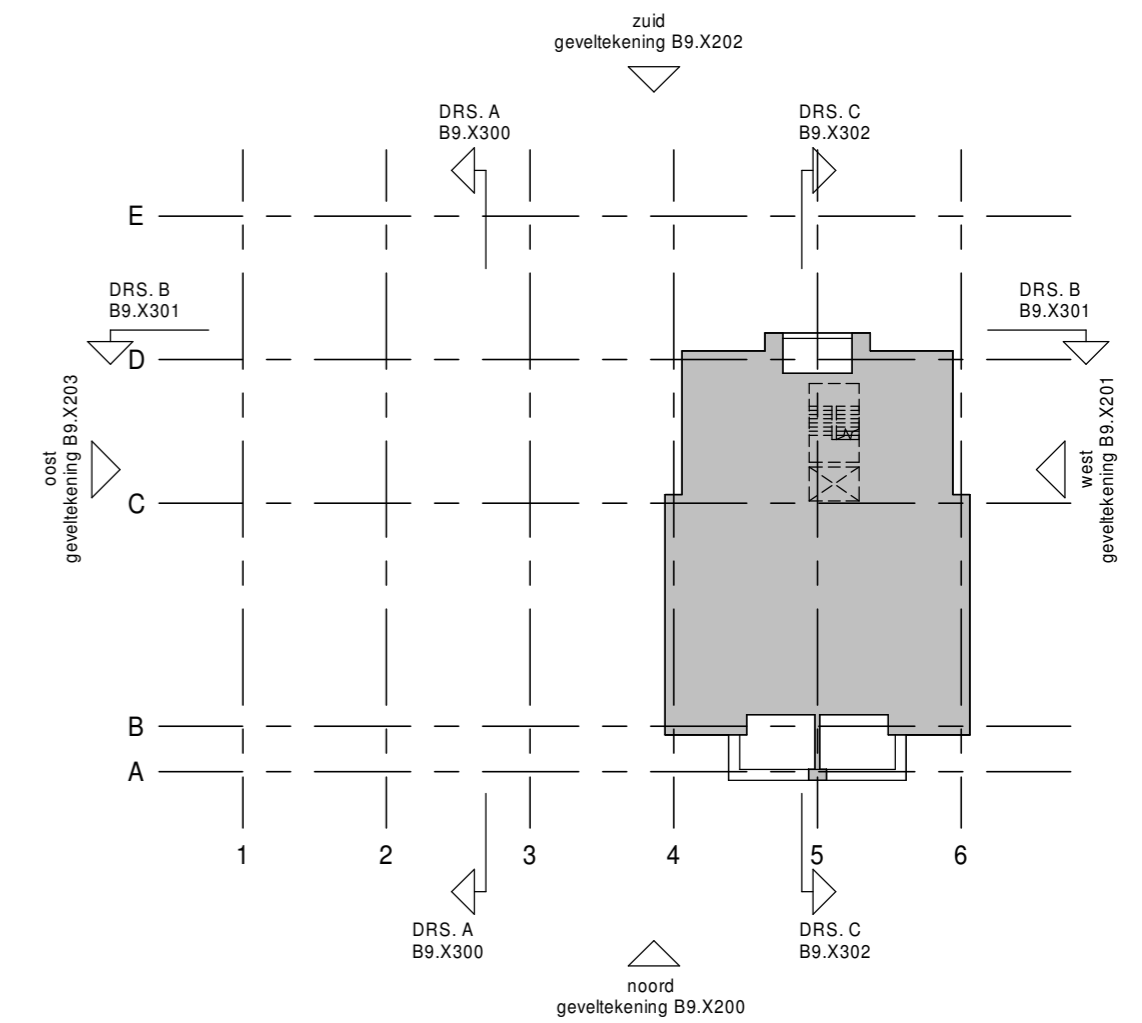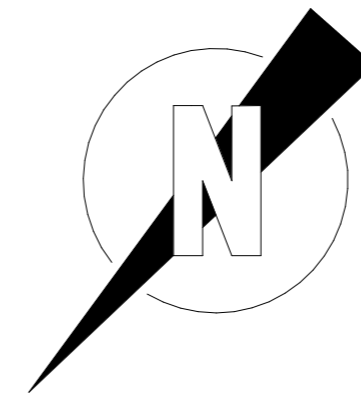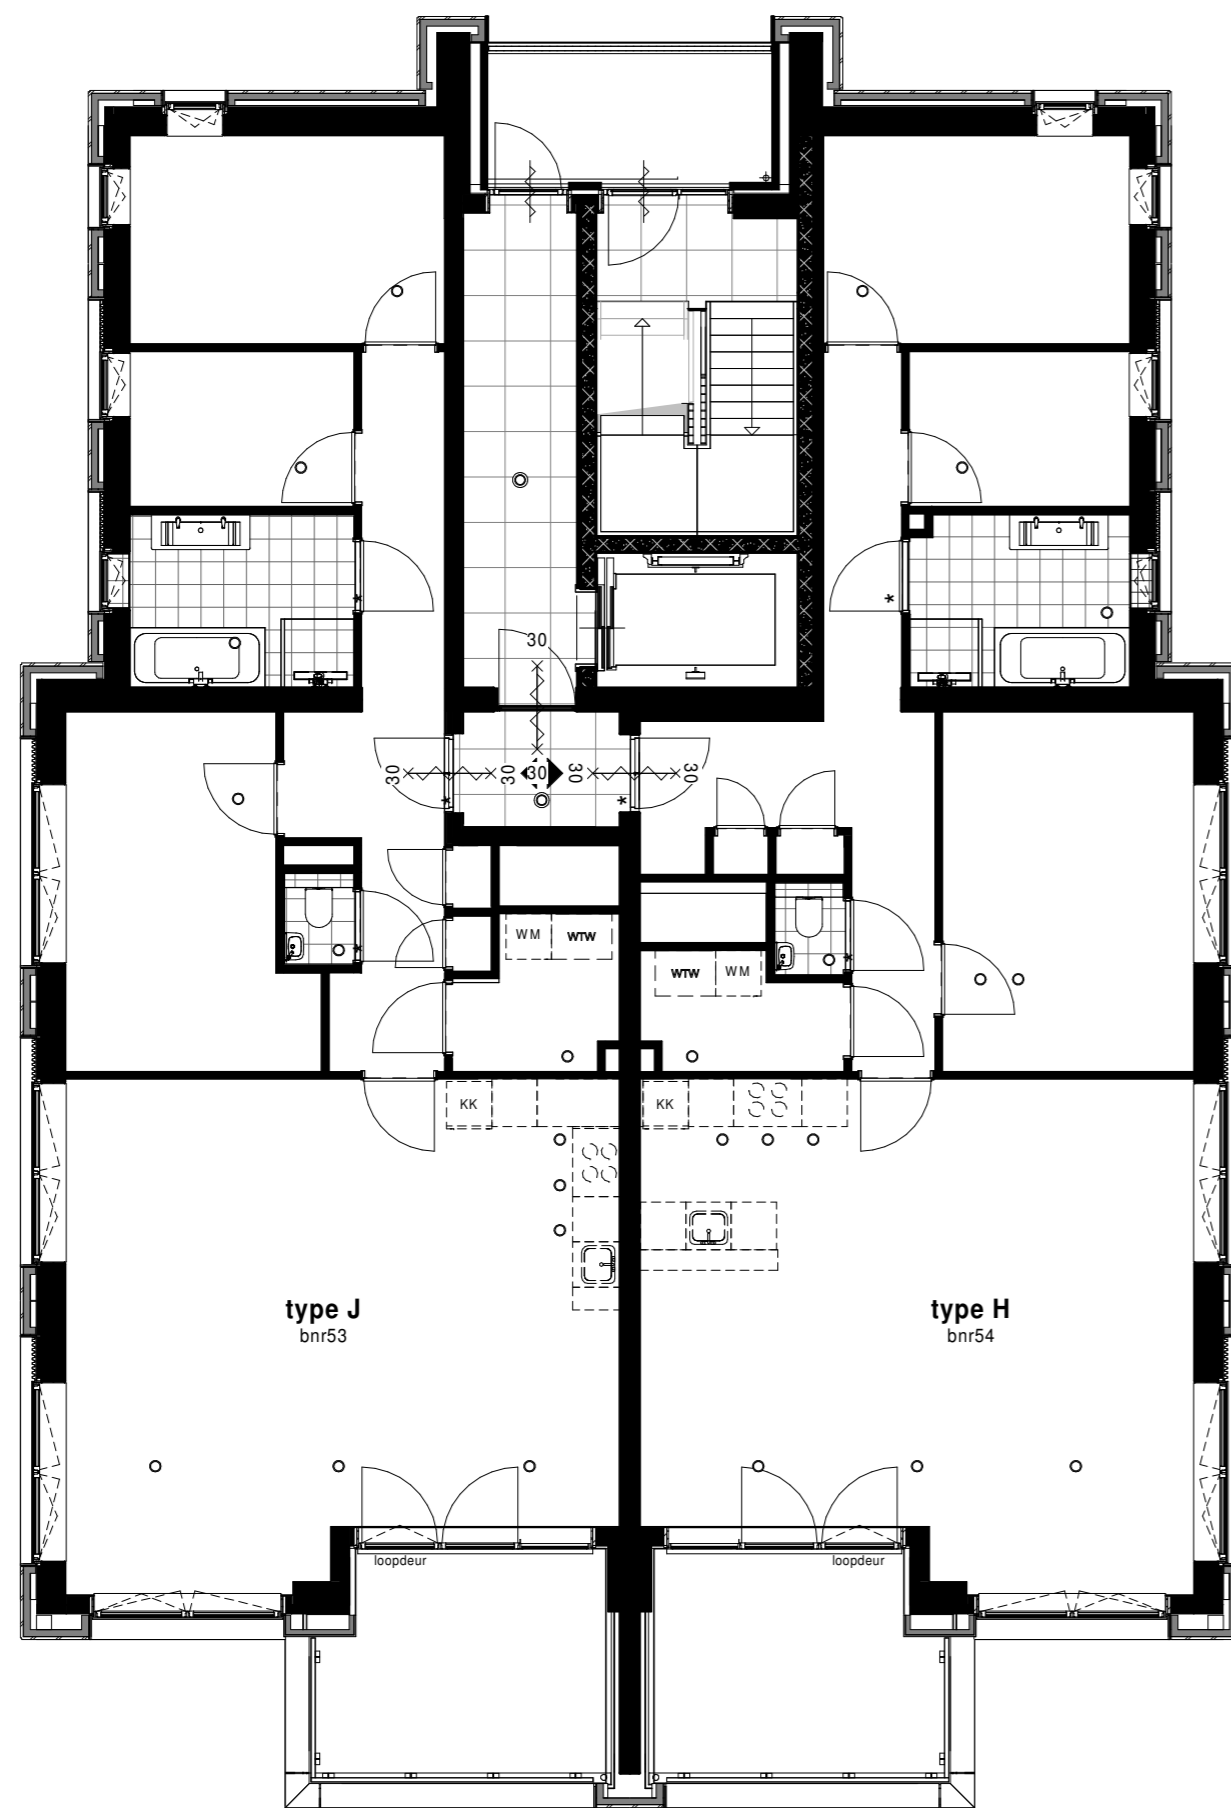

inbo
Kon. Wilhelminaplein 29
Postbus 967
1000 AZ Amsterdam

T +31 (0)20 421 24 22
amsterdam@inbo.com
www.inbo.com

inbo b.v.
KvK nr. 31026236

Project Hefkwartier
Fase X

Opdrachtgever VOF Entreporthaven

Projectarchitect Helen Zhang

Projectleider Roy Wallet

Onderwerp Verkoop
Elfde verdieping (33000+P)
Blok X




Projectnummer 12151 **Datum** 13-12-2021

Schaal 1:100 **Wijziging**

Formaat A2 **Wijzigingsdatum**

inbo

Bladnummer
B9.X111

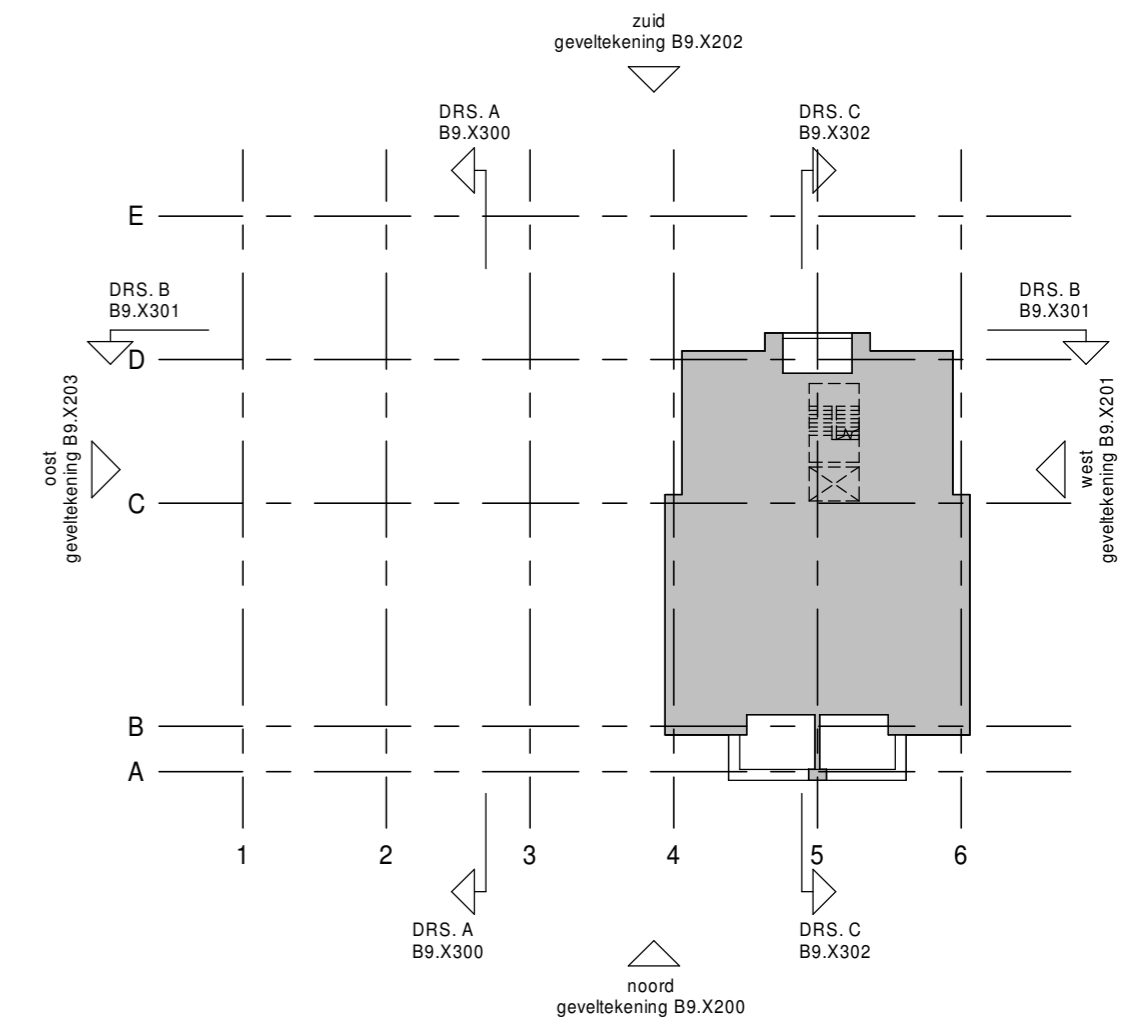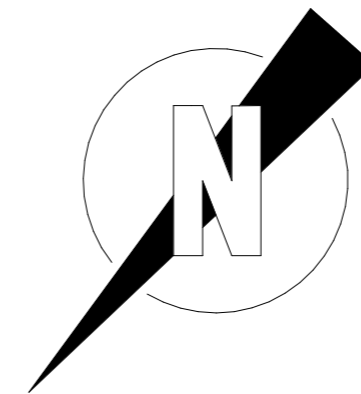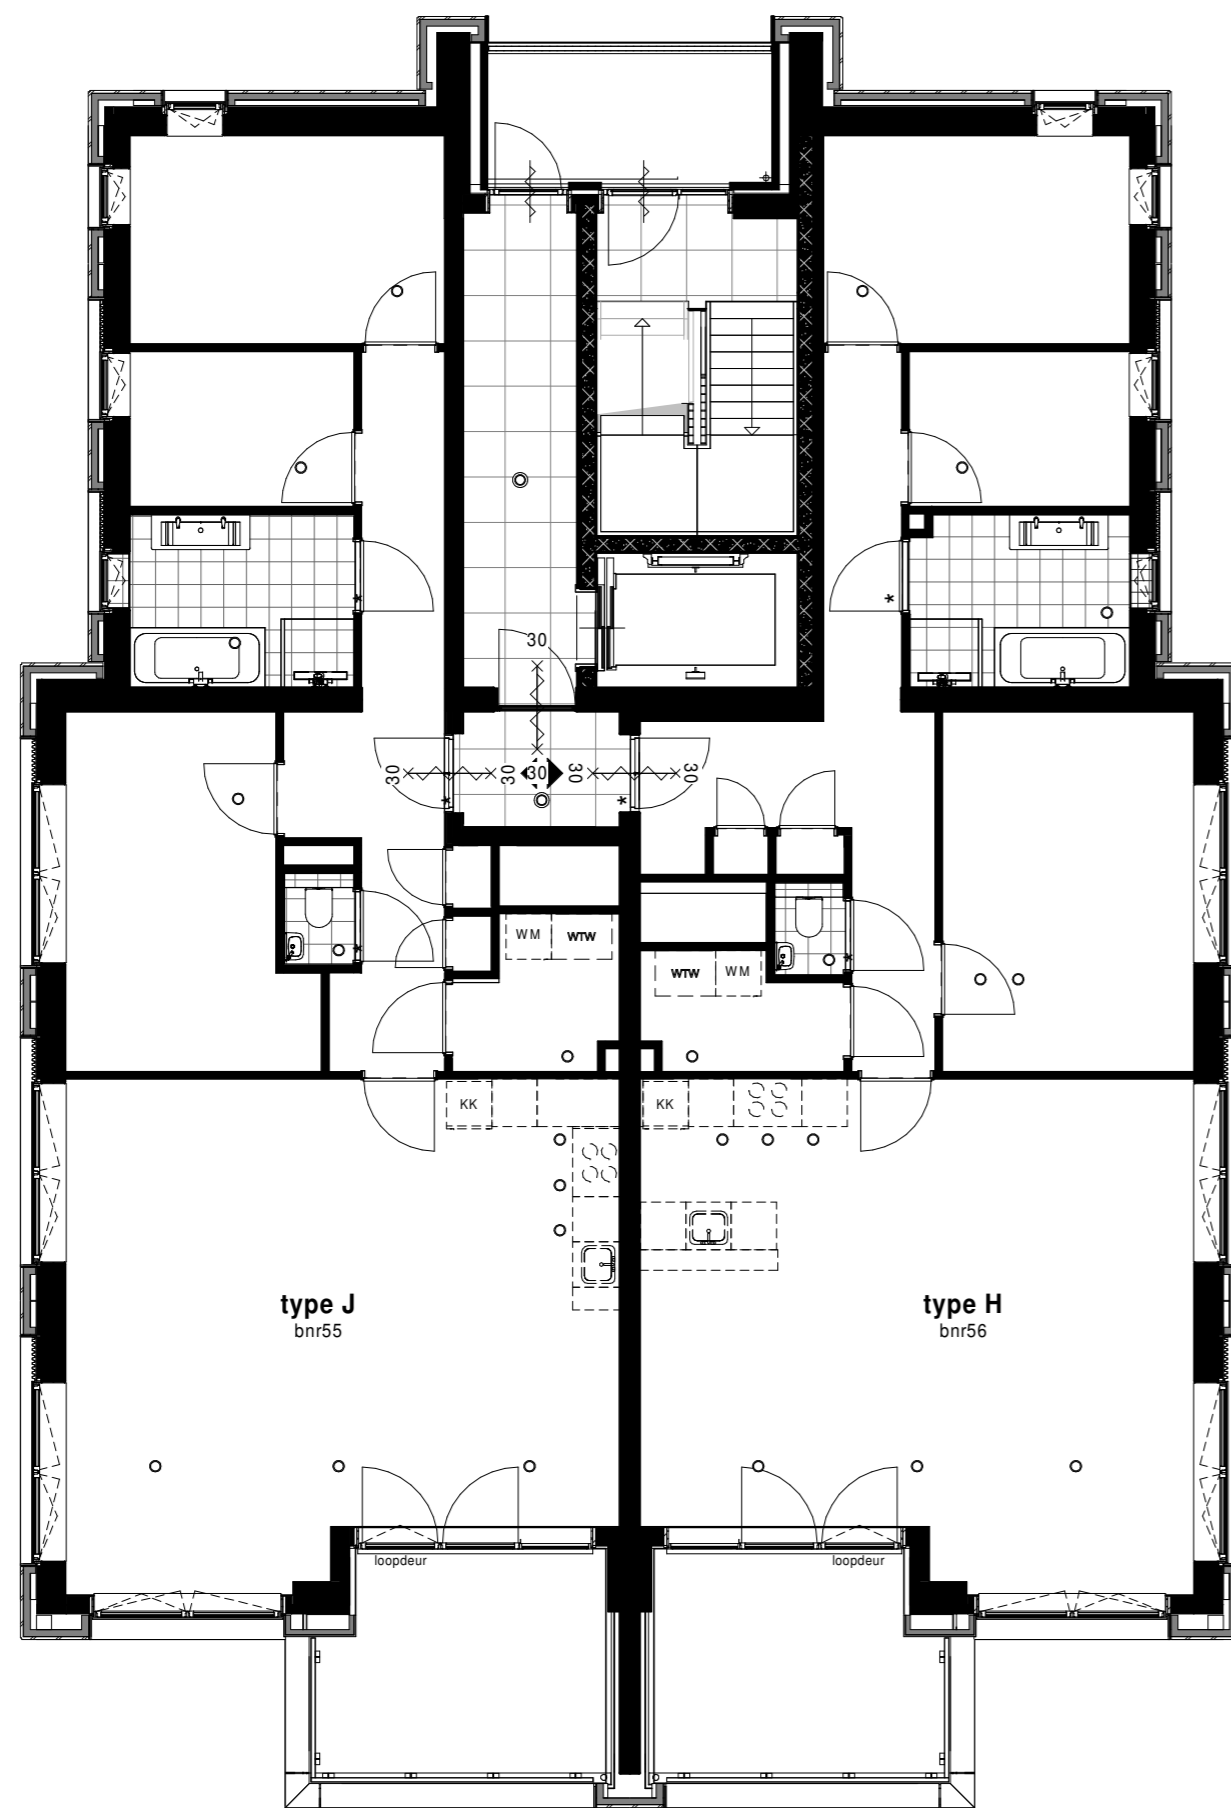

inbo
 Kon. Wilhelminaplein 29
 Postbus 967
 1000 AZ Amsterdam

T +31 (0)20 421 24 22
 amsterdam@inbo.com
 www.inbo.com

inbo b.v.
 KvK nr. 31026236

Project Hefkwartier
 Fase X

Opdrachtgever VOF Entreporthaven

Projectarchitect Helen Zhang

Projectleider Roy Wallet

Onderwerp Verkoop
 Twaalfde verdieping (36000+P)
 Blok X

Projectnummer 12151 **Datum** 13-12-2021




Schaal 1:100 **Wijziging**

Formaat A2 **Wijzigingsdatum**

inbo

Bladnummer

B9.X112

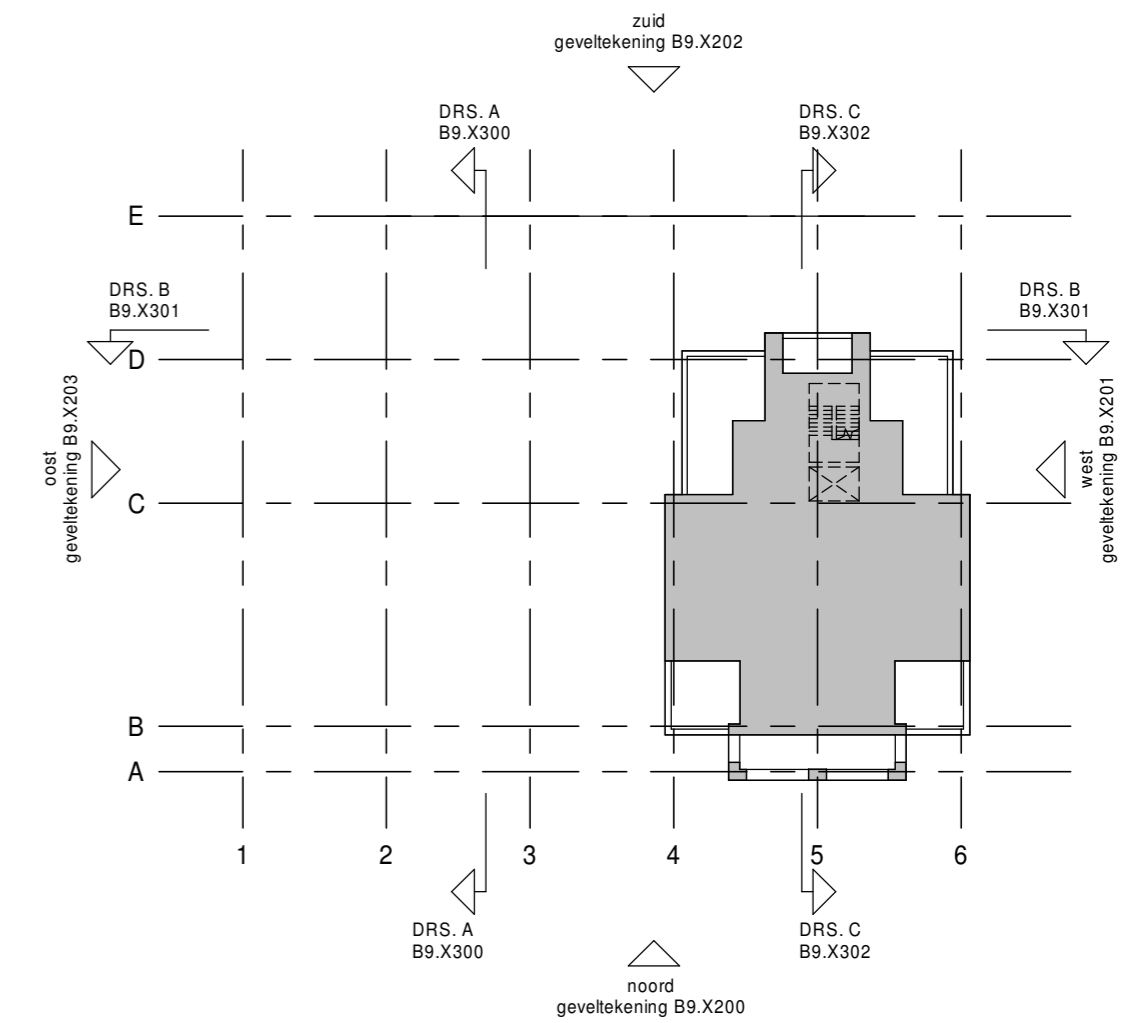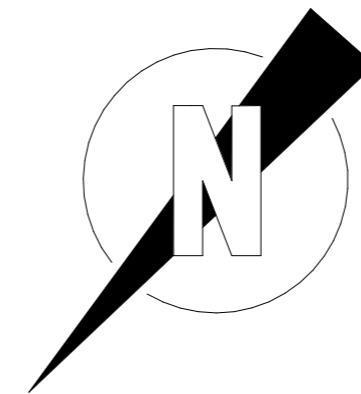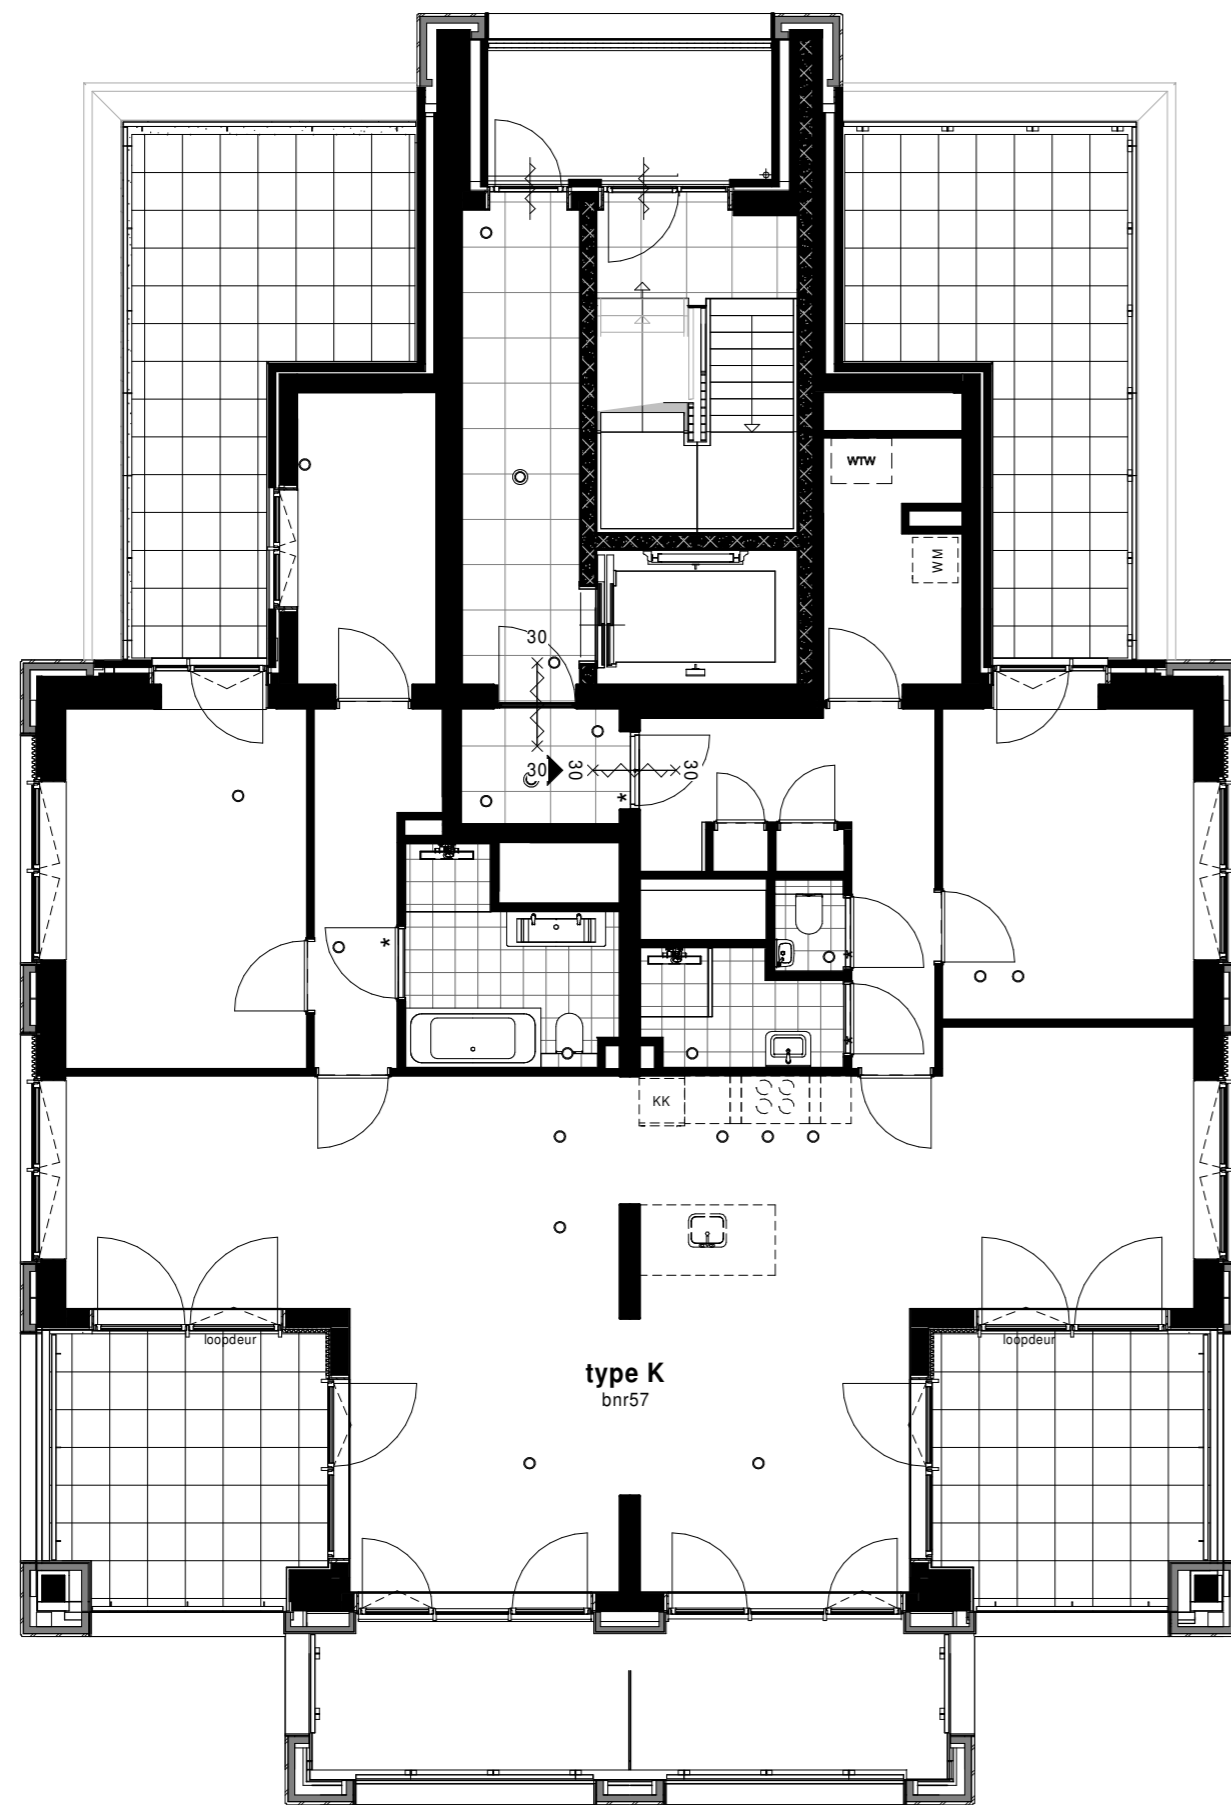

inbo
 Kon. Wilhelminaplein 29
 Postbus 967
 1000 AZ Amsterdam

T +31 (0)20 421 24 22
 amsterdam@inbo.com
 www.inbo.com

inbo b.v.
 KvK nr. 31026236

Project Hefkwartier
 Fase X

Opdrachtgever VOF Entreprothaven

Projectarchitect Helen Zhang

Projectleider Roy Wallet

Onderwerp Verkoop
 Dertiende verdieping (39000+P)
 Blok X




Projectnummer 12151 **Datum** 13-12-2021

Schaal 1:100 **Wijziging**

Formaat A2 **Wijzigingsdatum**

inbo

Bladnummer
B9.X113

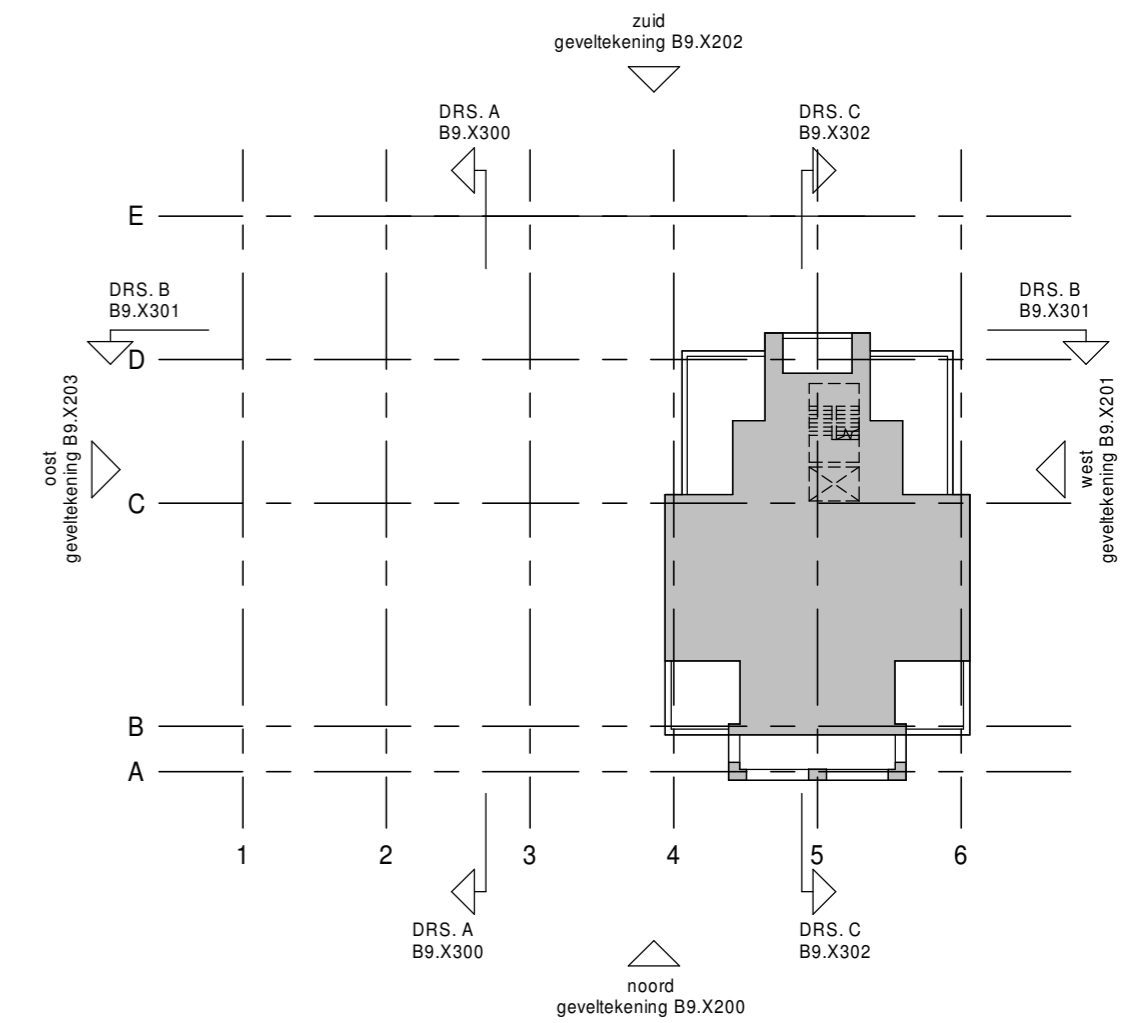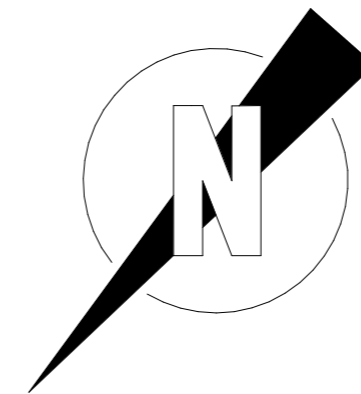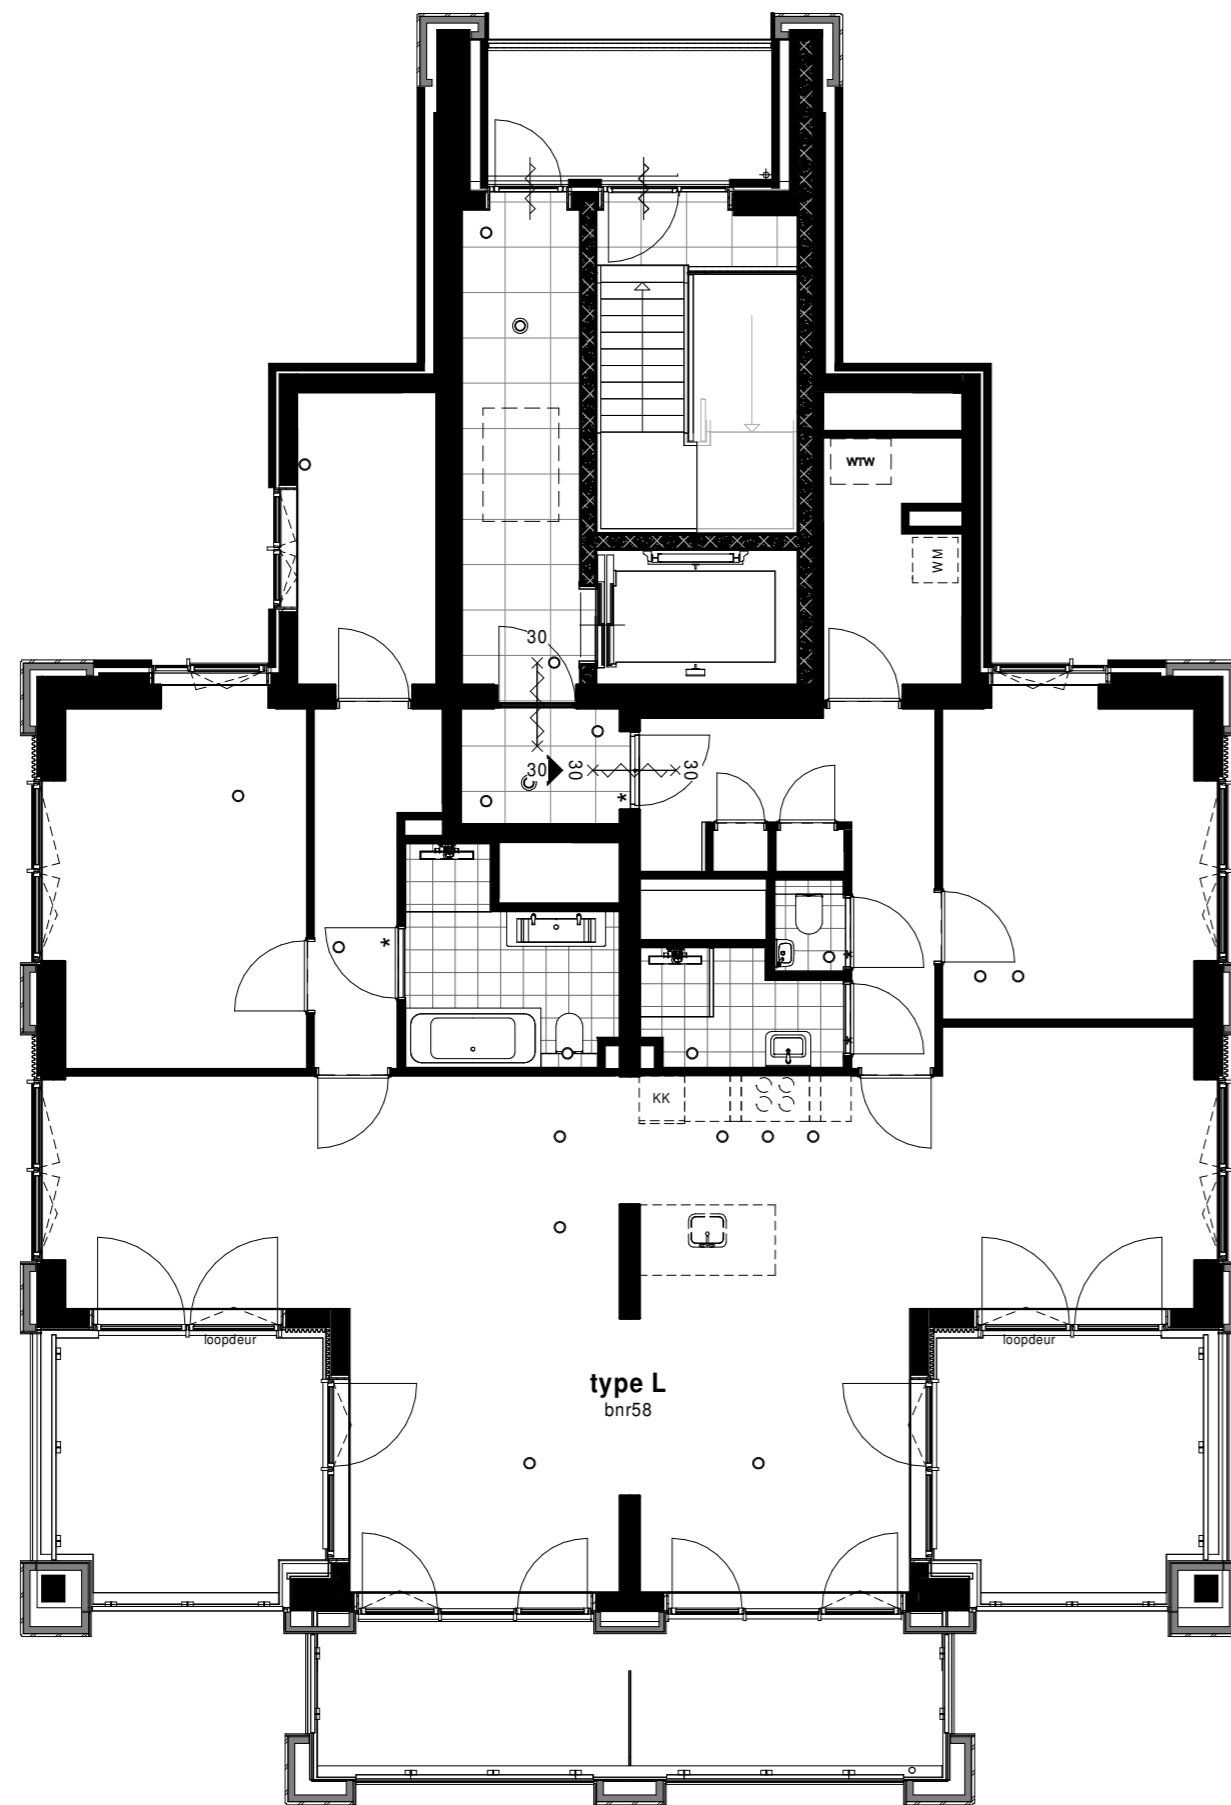

inbo
 Kon. Wilhelminaplein 29
 Postbus 967
 1000 AZ Amsterdam

T +31 (0)20 421 24 22
 amsterdam@inbo.com
 www.inbo.com

inbo b.v.
 KvK nr. 31026236

Project Hefkwartier
 Fase X
Opdrachtgever VOF Entreporthaven
Projectarchitect Helen Zhang
Projectleider Roy Wallet
Onderwerp Verkoop
 Vierde verdieping (42500+P)
 Blok X

Projectnummer 12151 **Datum** 13-12-2021
Schaal 1:100 **Wijziging**
Formaat A2 **Wijzigingsdatum**

inbo

Bladnummer
B9.X114