


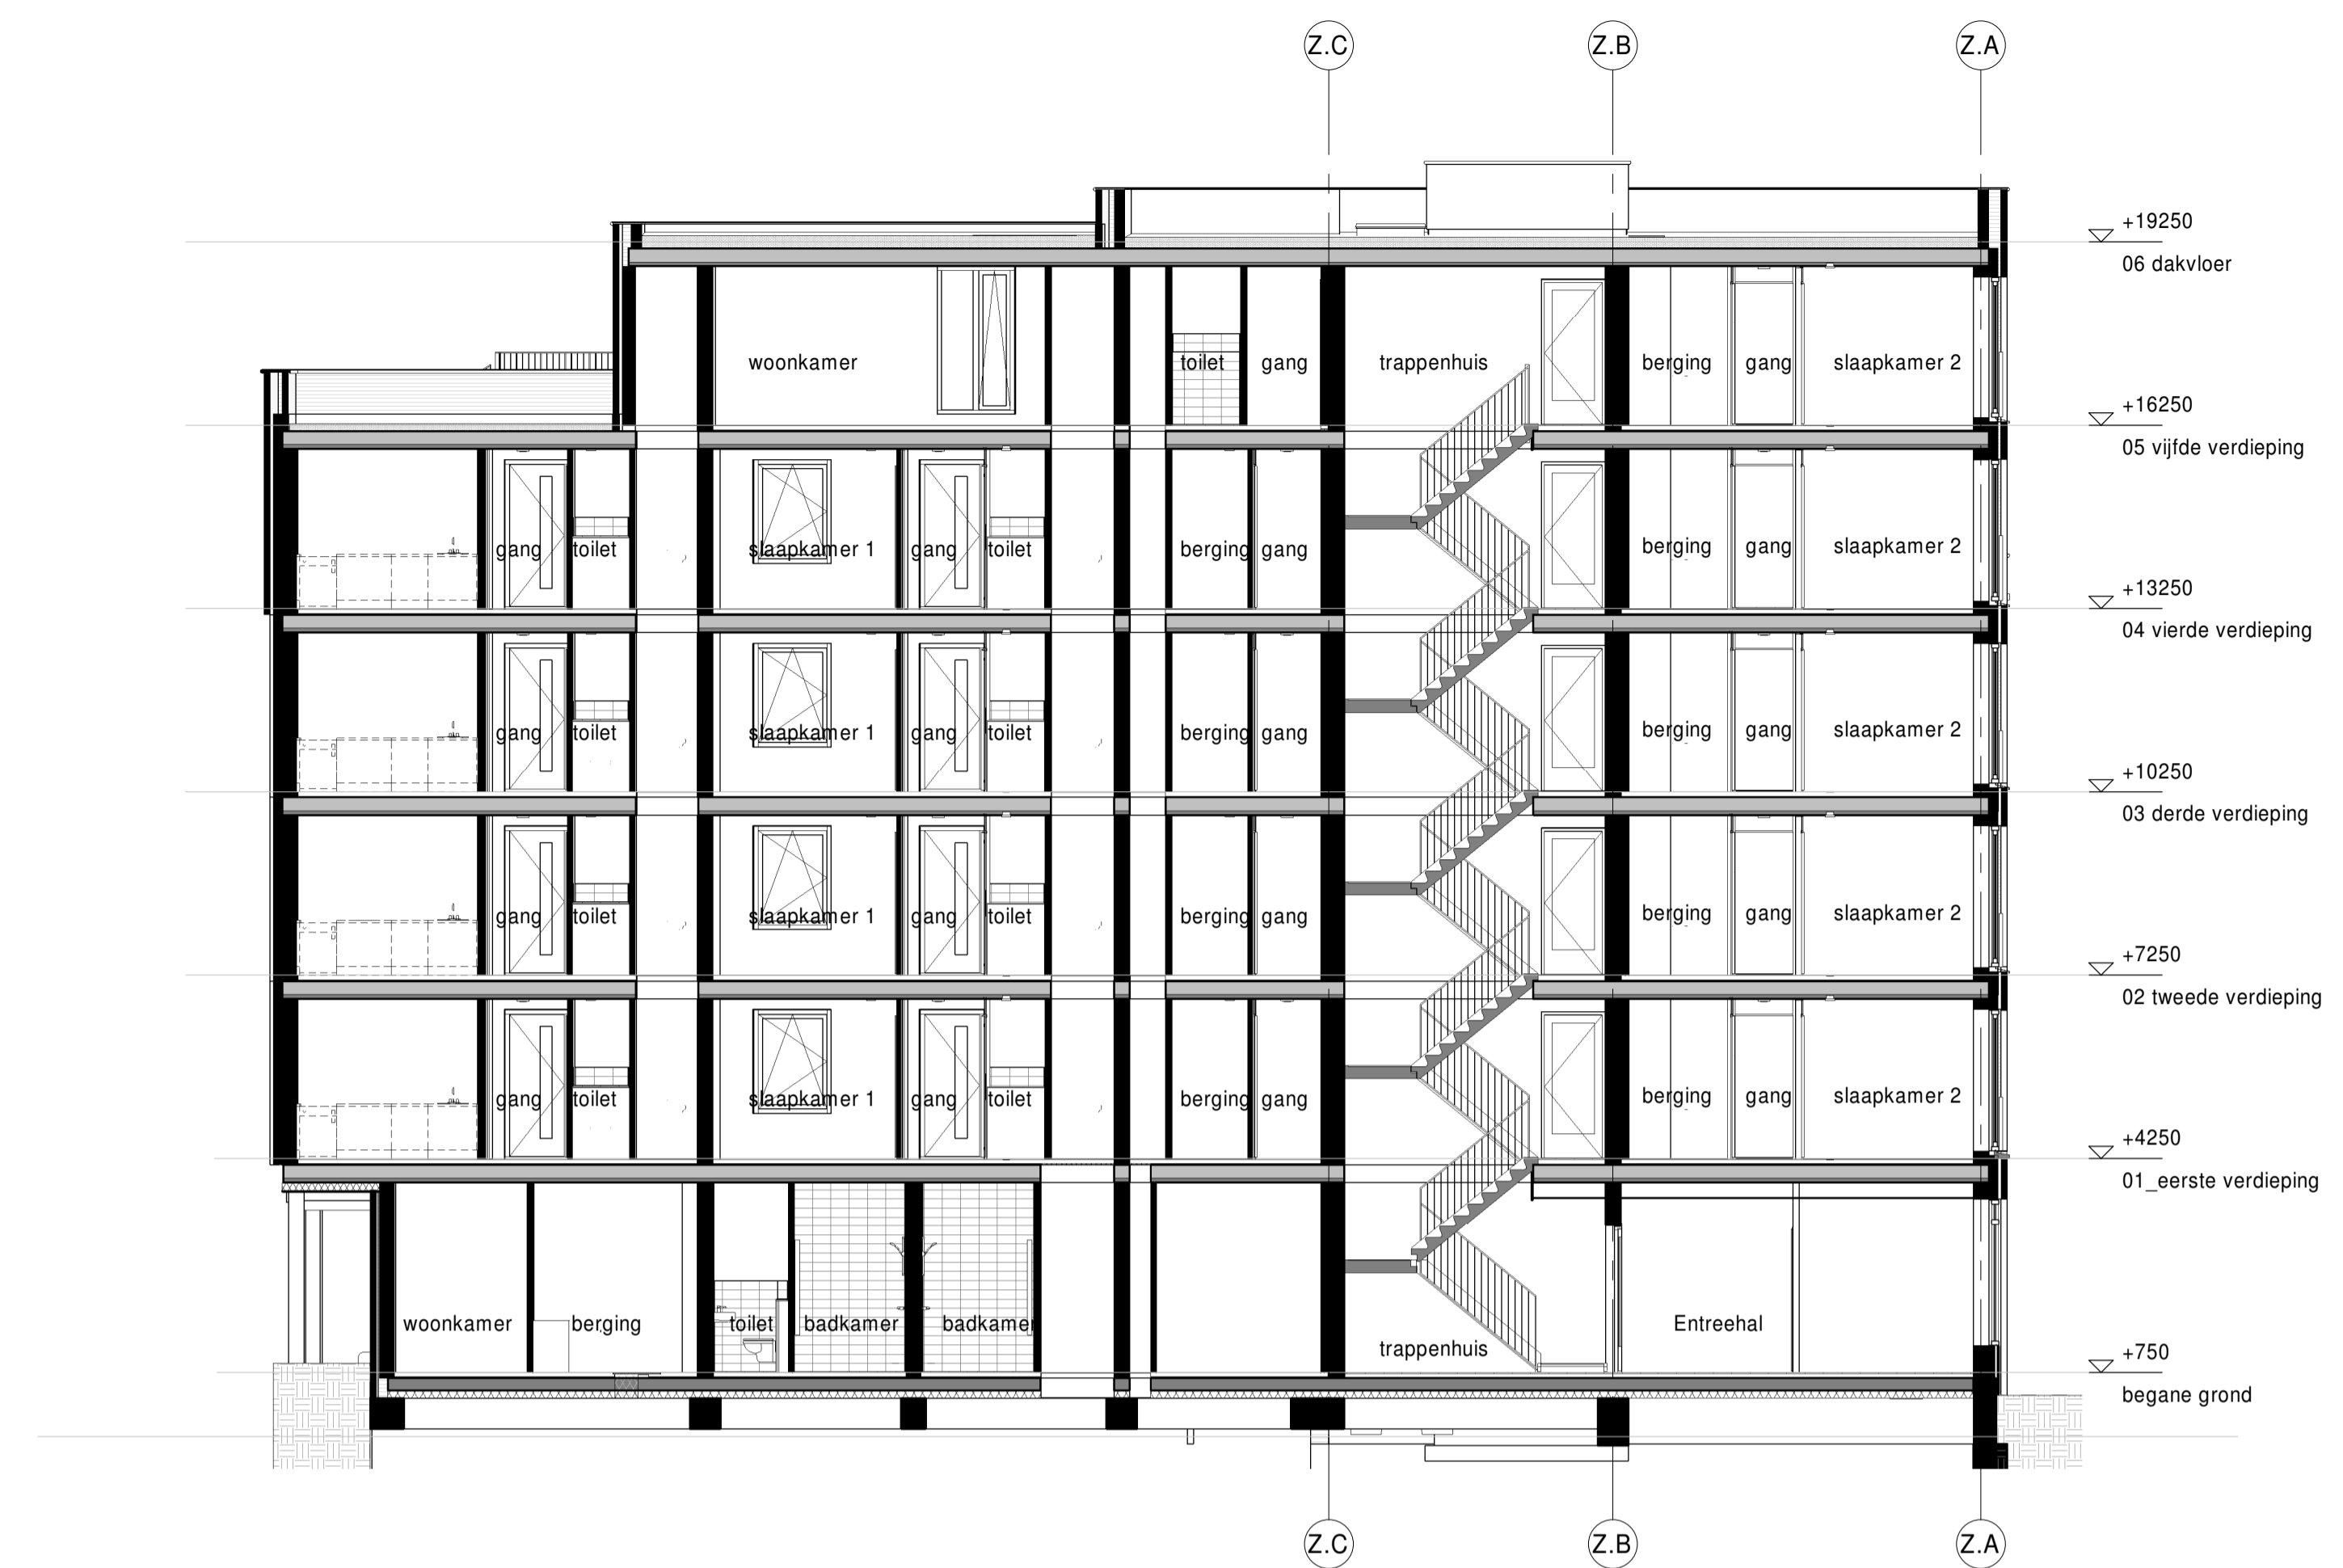

doorsnede A



doorsnede B



doorsnede C

inbo
 Kon. Wilhelmplein 29
 Postbus 967
 1000 AZ Amsterdam

 T +31 (0)20 421 24 22
 amsterdam@inbo.com
 www.inbo.com

Project Helkwaartier
 Fase Z
Opdrachtgever VOF Entreporthaven

Projectarchitect Helen Zhang
Projectleider Senada Hanjalic
Onderwerp Verkoop
 Doorsnedes

Getekend *Concept* File
Projectnummer 12151 Datum 15-12-2020
Schaal 1 : 100 **Wijziging**
Formaat 1051 x 594 **Wijzigingsdatum**

inbo b.v.
 KvK nr. 31026236