



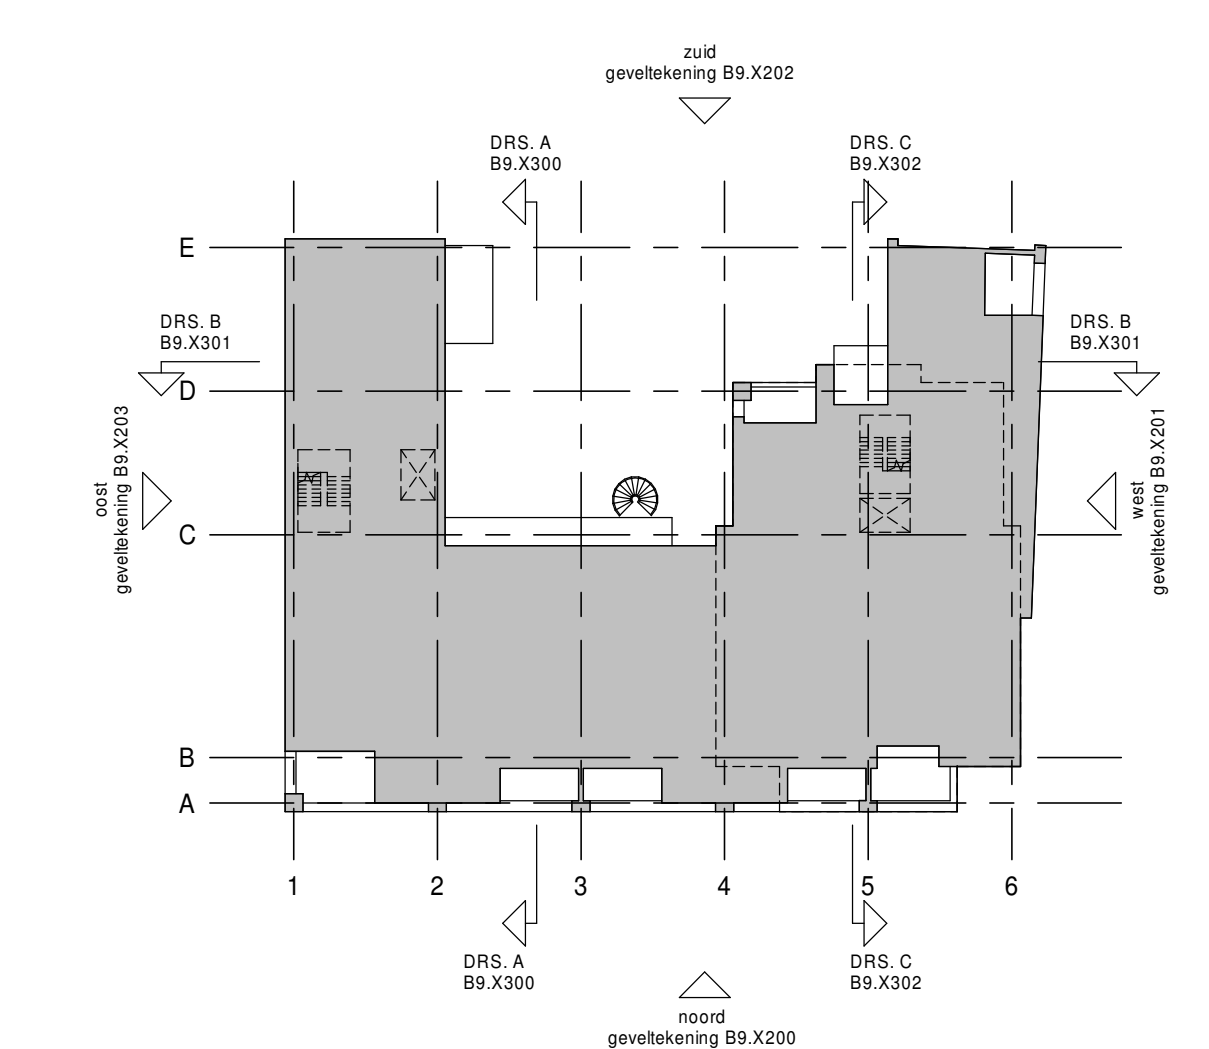

Doorsnede A-A

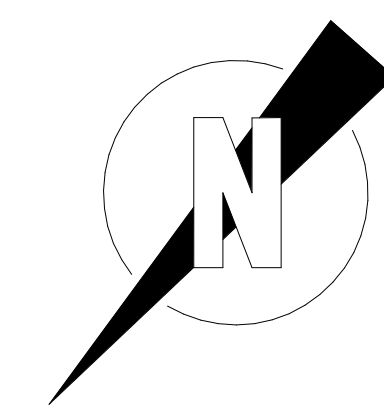

inbo
 Kon. Wilhelminaplein 29
 Postbus 967
 1000 AZ Amsterdam

T +31 (0)20 421 24 22
 amsterdam@inbo.com
 www.inbo.com

Project Hefkwartier
 Fase X
Opdrachtgever VOF Entrepohaven
Projectarchitect Helen Zhang
Projectleider Roy Wallet
Onderwerp Verkoop
 Doorsnede A-A
 Blok X

Projectnummer 12151 **Datum** 13-12-2021
Schaal As indicated **Wijziging**
Formaat 841 x 420 **Wijzigingsdatum**

inbo b.v.
 KvK nr. 31028236

inbo
 Bladnummer
B9.X300

+47173
bk. dakrand

+47493
bk. lftschacht

+18235
bk. dakrand

1200 +vl
bk. hekwerk

1200 +vl
bk. hekwerk

1200 +vl
bk. hekwerk




1200 +vl
bk. hekwerk

1000 +vl
bk. hekwerk

+22935
bk. lftschacht

+21234
bk. dakrand

+15234
bk. dakrand

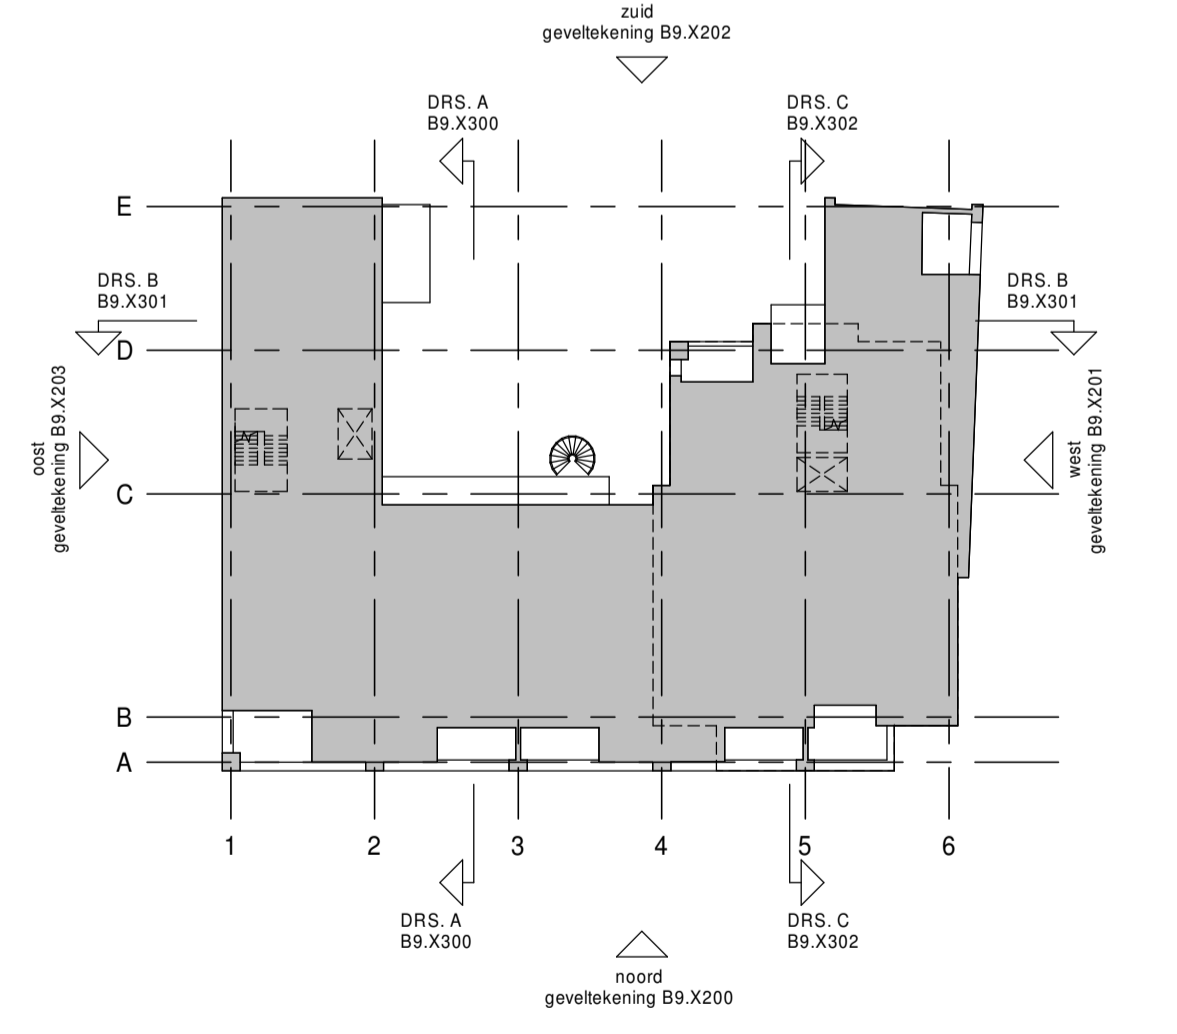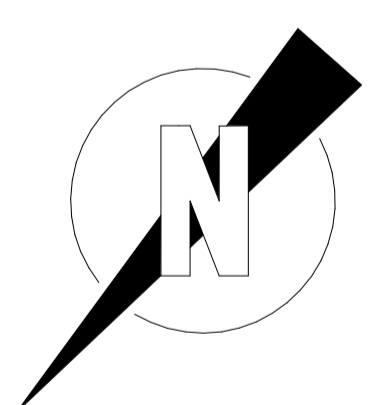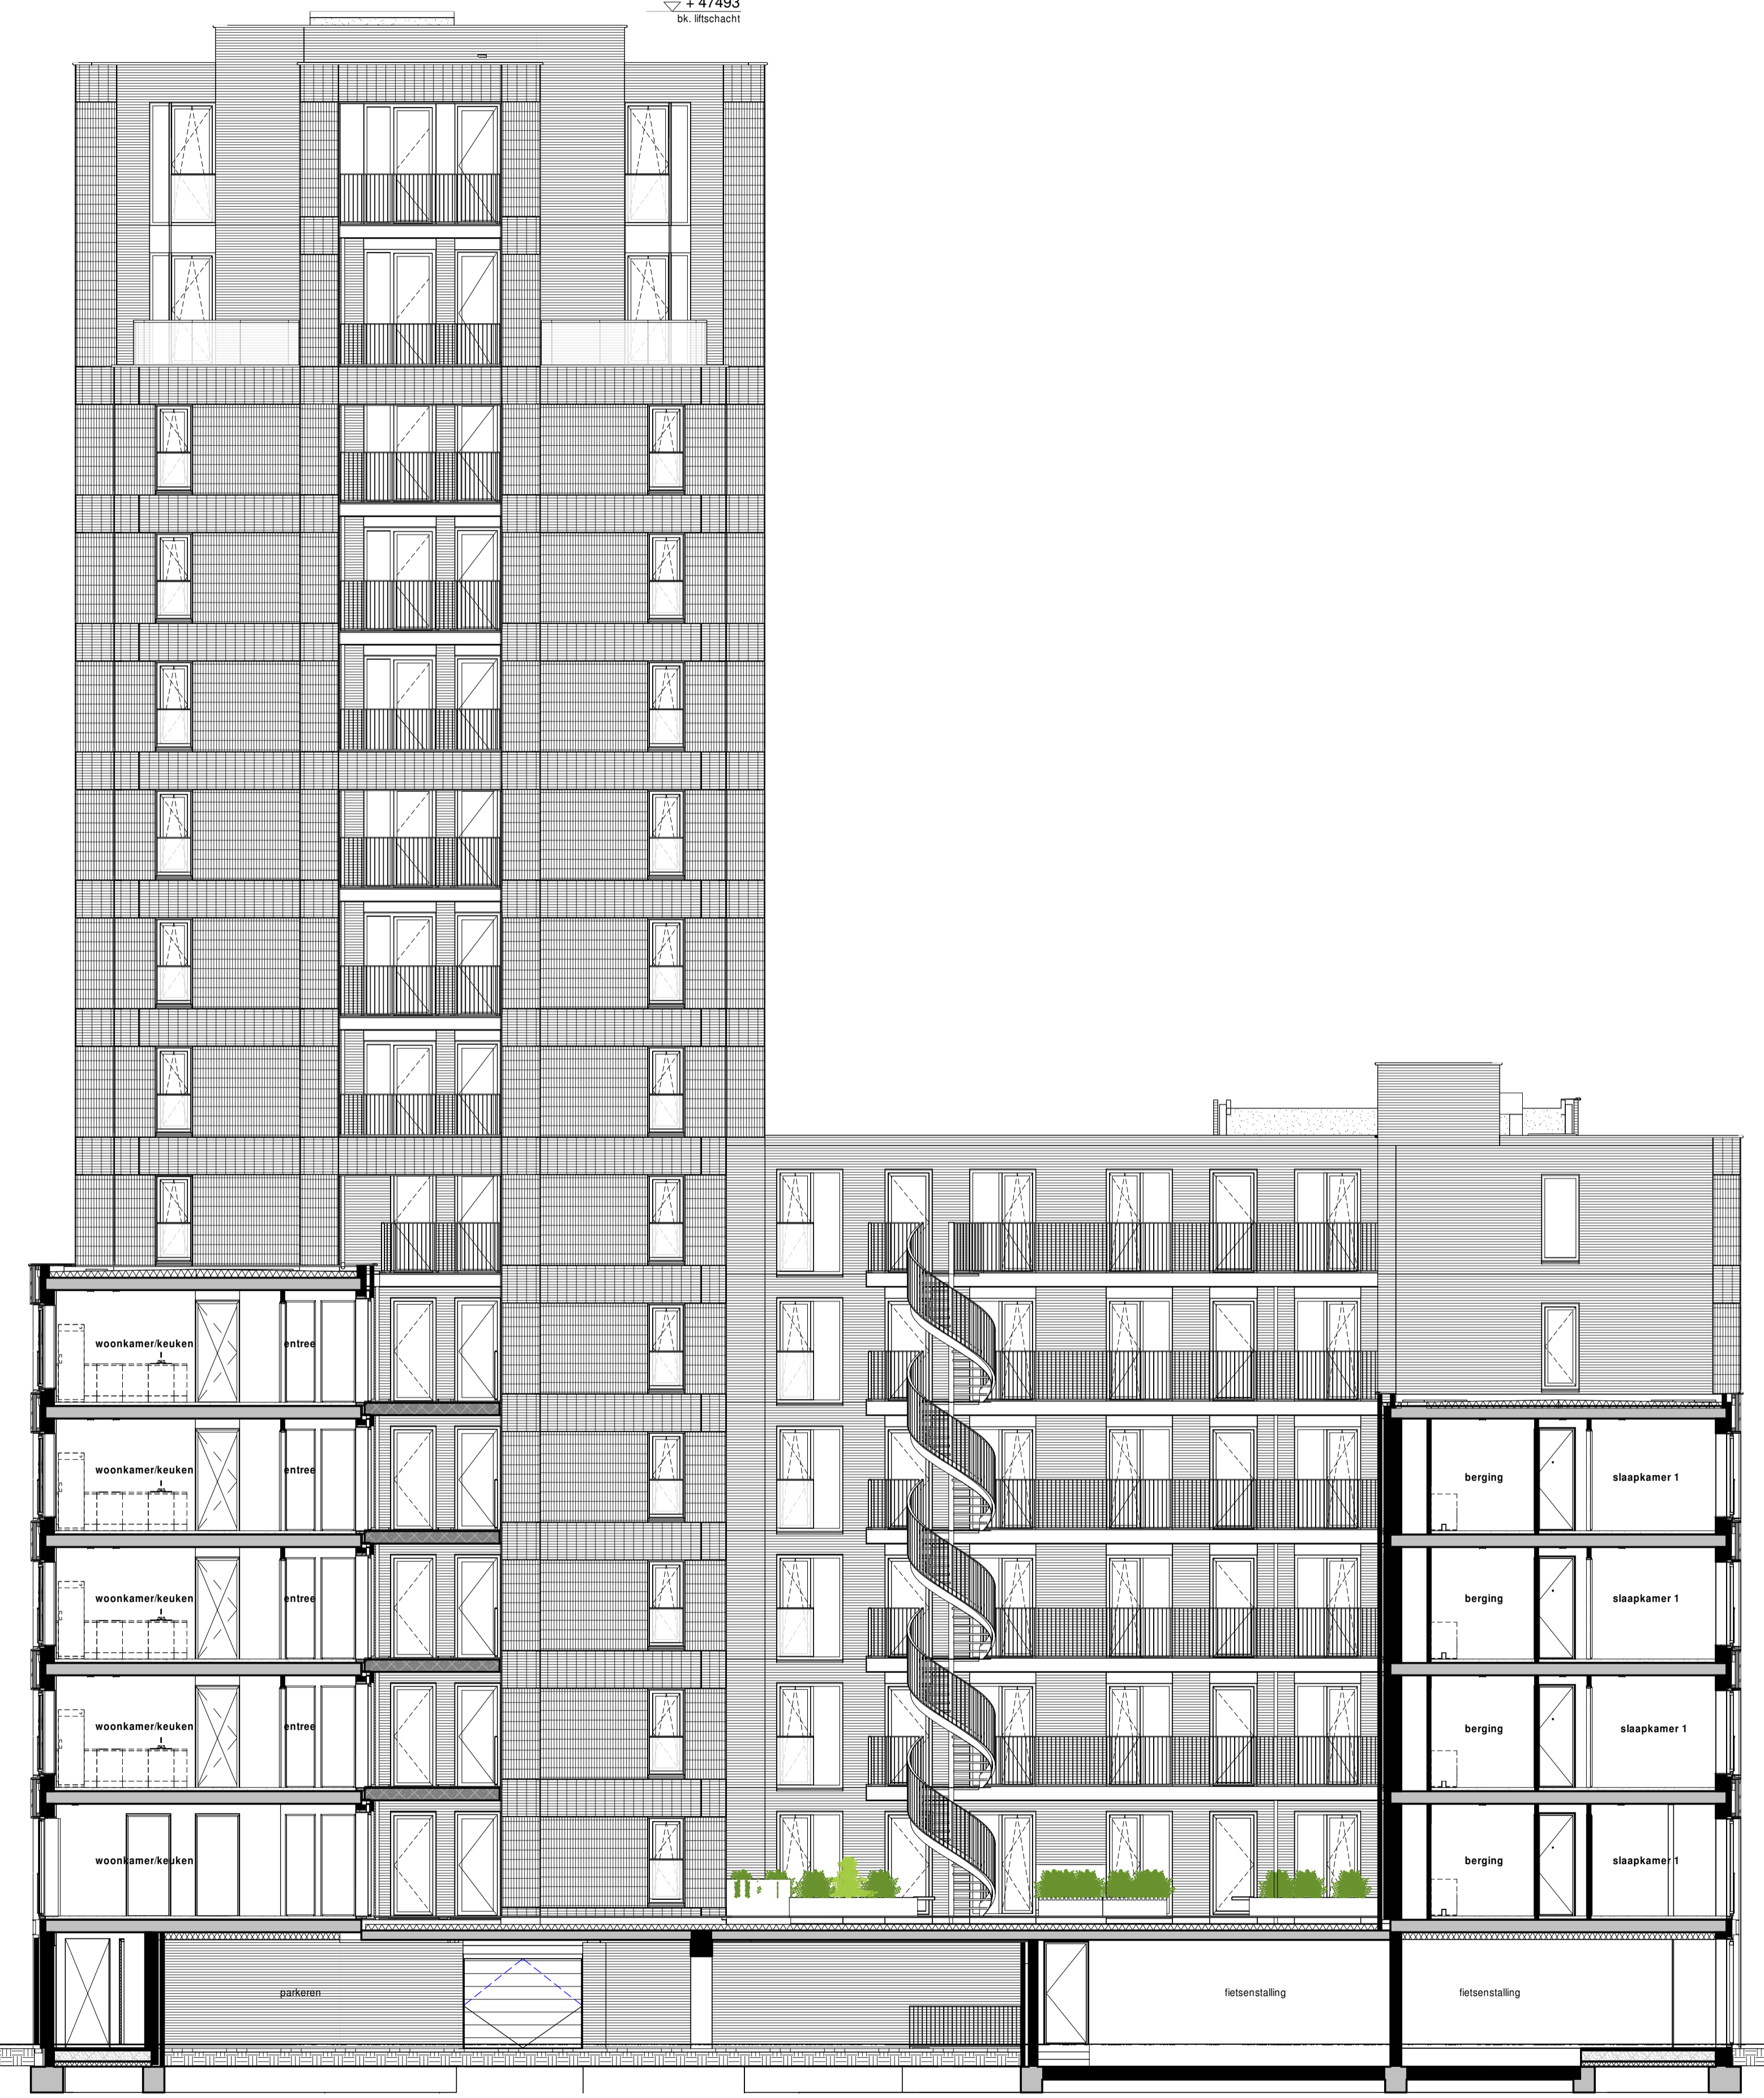

Doorsnede B-B

inbo
Kon. Wilhelminaplein 29
Postbus 967
1000 AZ Amsterdam

T +31 (0)20 421 24 22
amsterdam@inbo.com
www.inbo.com

Project Helkwartier
Fase X
Oprachtgever VOF Entreporthaven
Projectarchitect Helen Zhang
Projectleider Roy Wallet
Onderwerp Verkoop
Doorsnede B-B
Blok X

Projectnummer 12151 **Datum** 13-12-2021

Schaal 1:100 **Wijziging**
Formaat A1 **Wijzigingsdatum**

inbo b.v.
KvK nr. 31026236

inbo



Bladnummer
B9.X301

+47493
bk. lflschacht
+46299
bk. dakrand

+47173
bk. dakrand
1200 +vl
bk. hekwerk
1200 +vl
bk. hekwerk
1200 +vl
bk. hekwerk
1200 +vl
bk. hekwerk
1200 +vl
bk. hekwerk
1200 +vl
bk. hekwerk
1200 +vl
bk. hekwerk
1200 +vl
bk. hekwerk
1200 +vl
bk. hekwerk
16200 +vl
bk. hekwerk
1200 +vl
bk. hekwerk
1200 +vl
bk. hekwerk
1200 +vl
bk. hekwerk
1000 +vl
bk. hekwerk
515 +vl
bk. bankje



Doorsnede C-C

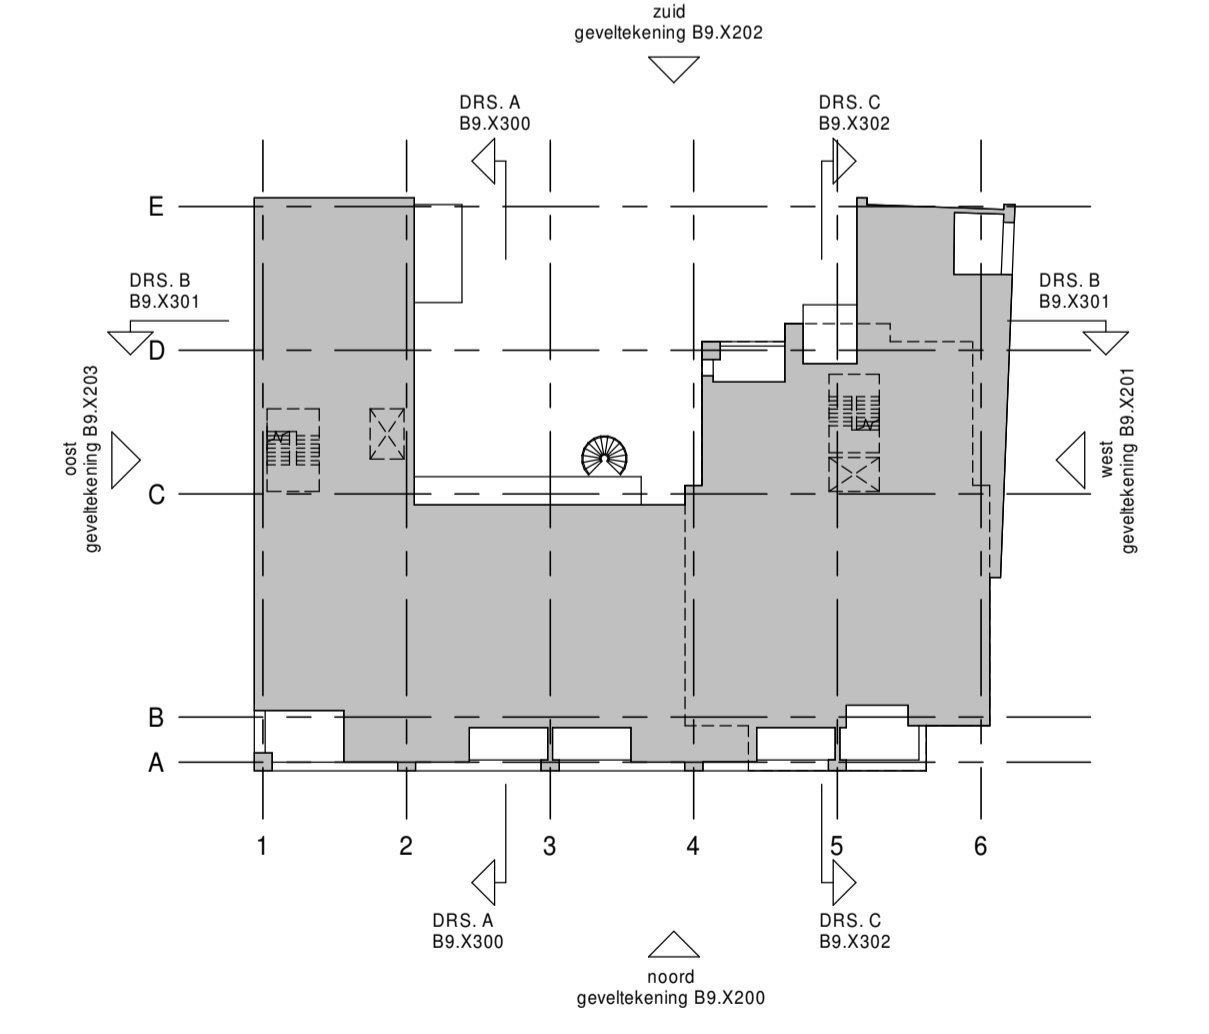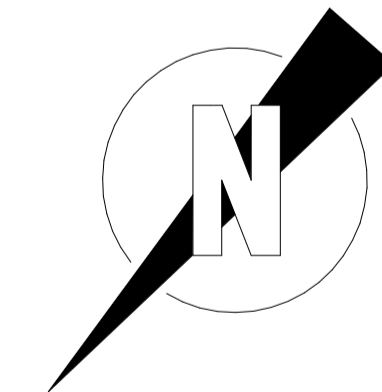

inbo
Kon. Wilhelminaplein 29
Postbus 967
1000 AZ Amsterdam

T +31 (0)20 421 24 22
amsterdam@inbo.com
www.inbo.com

Project Helkwartier
Fase X
Oprachtgever VOF Entreporthaven
Projectarchitect Helen Zhang
Projectleider Roy Wallet
Onderwerp Verkoop
Doorsnede C-C
Blok X

Projectnummer 12151 **Datum** 13-12-2021
Schaal 1:100 **Wijziging**
Formaat A1 **Wijzigingsdatum**

inbo b.v.
KvK nr. 31026236

Bladnummer
B9.X302