


1 2 3 4 5 6

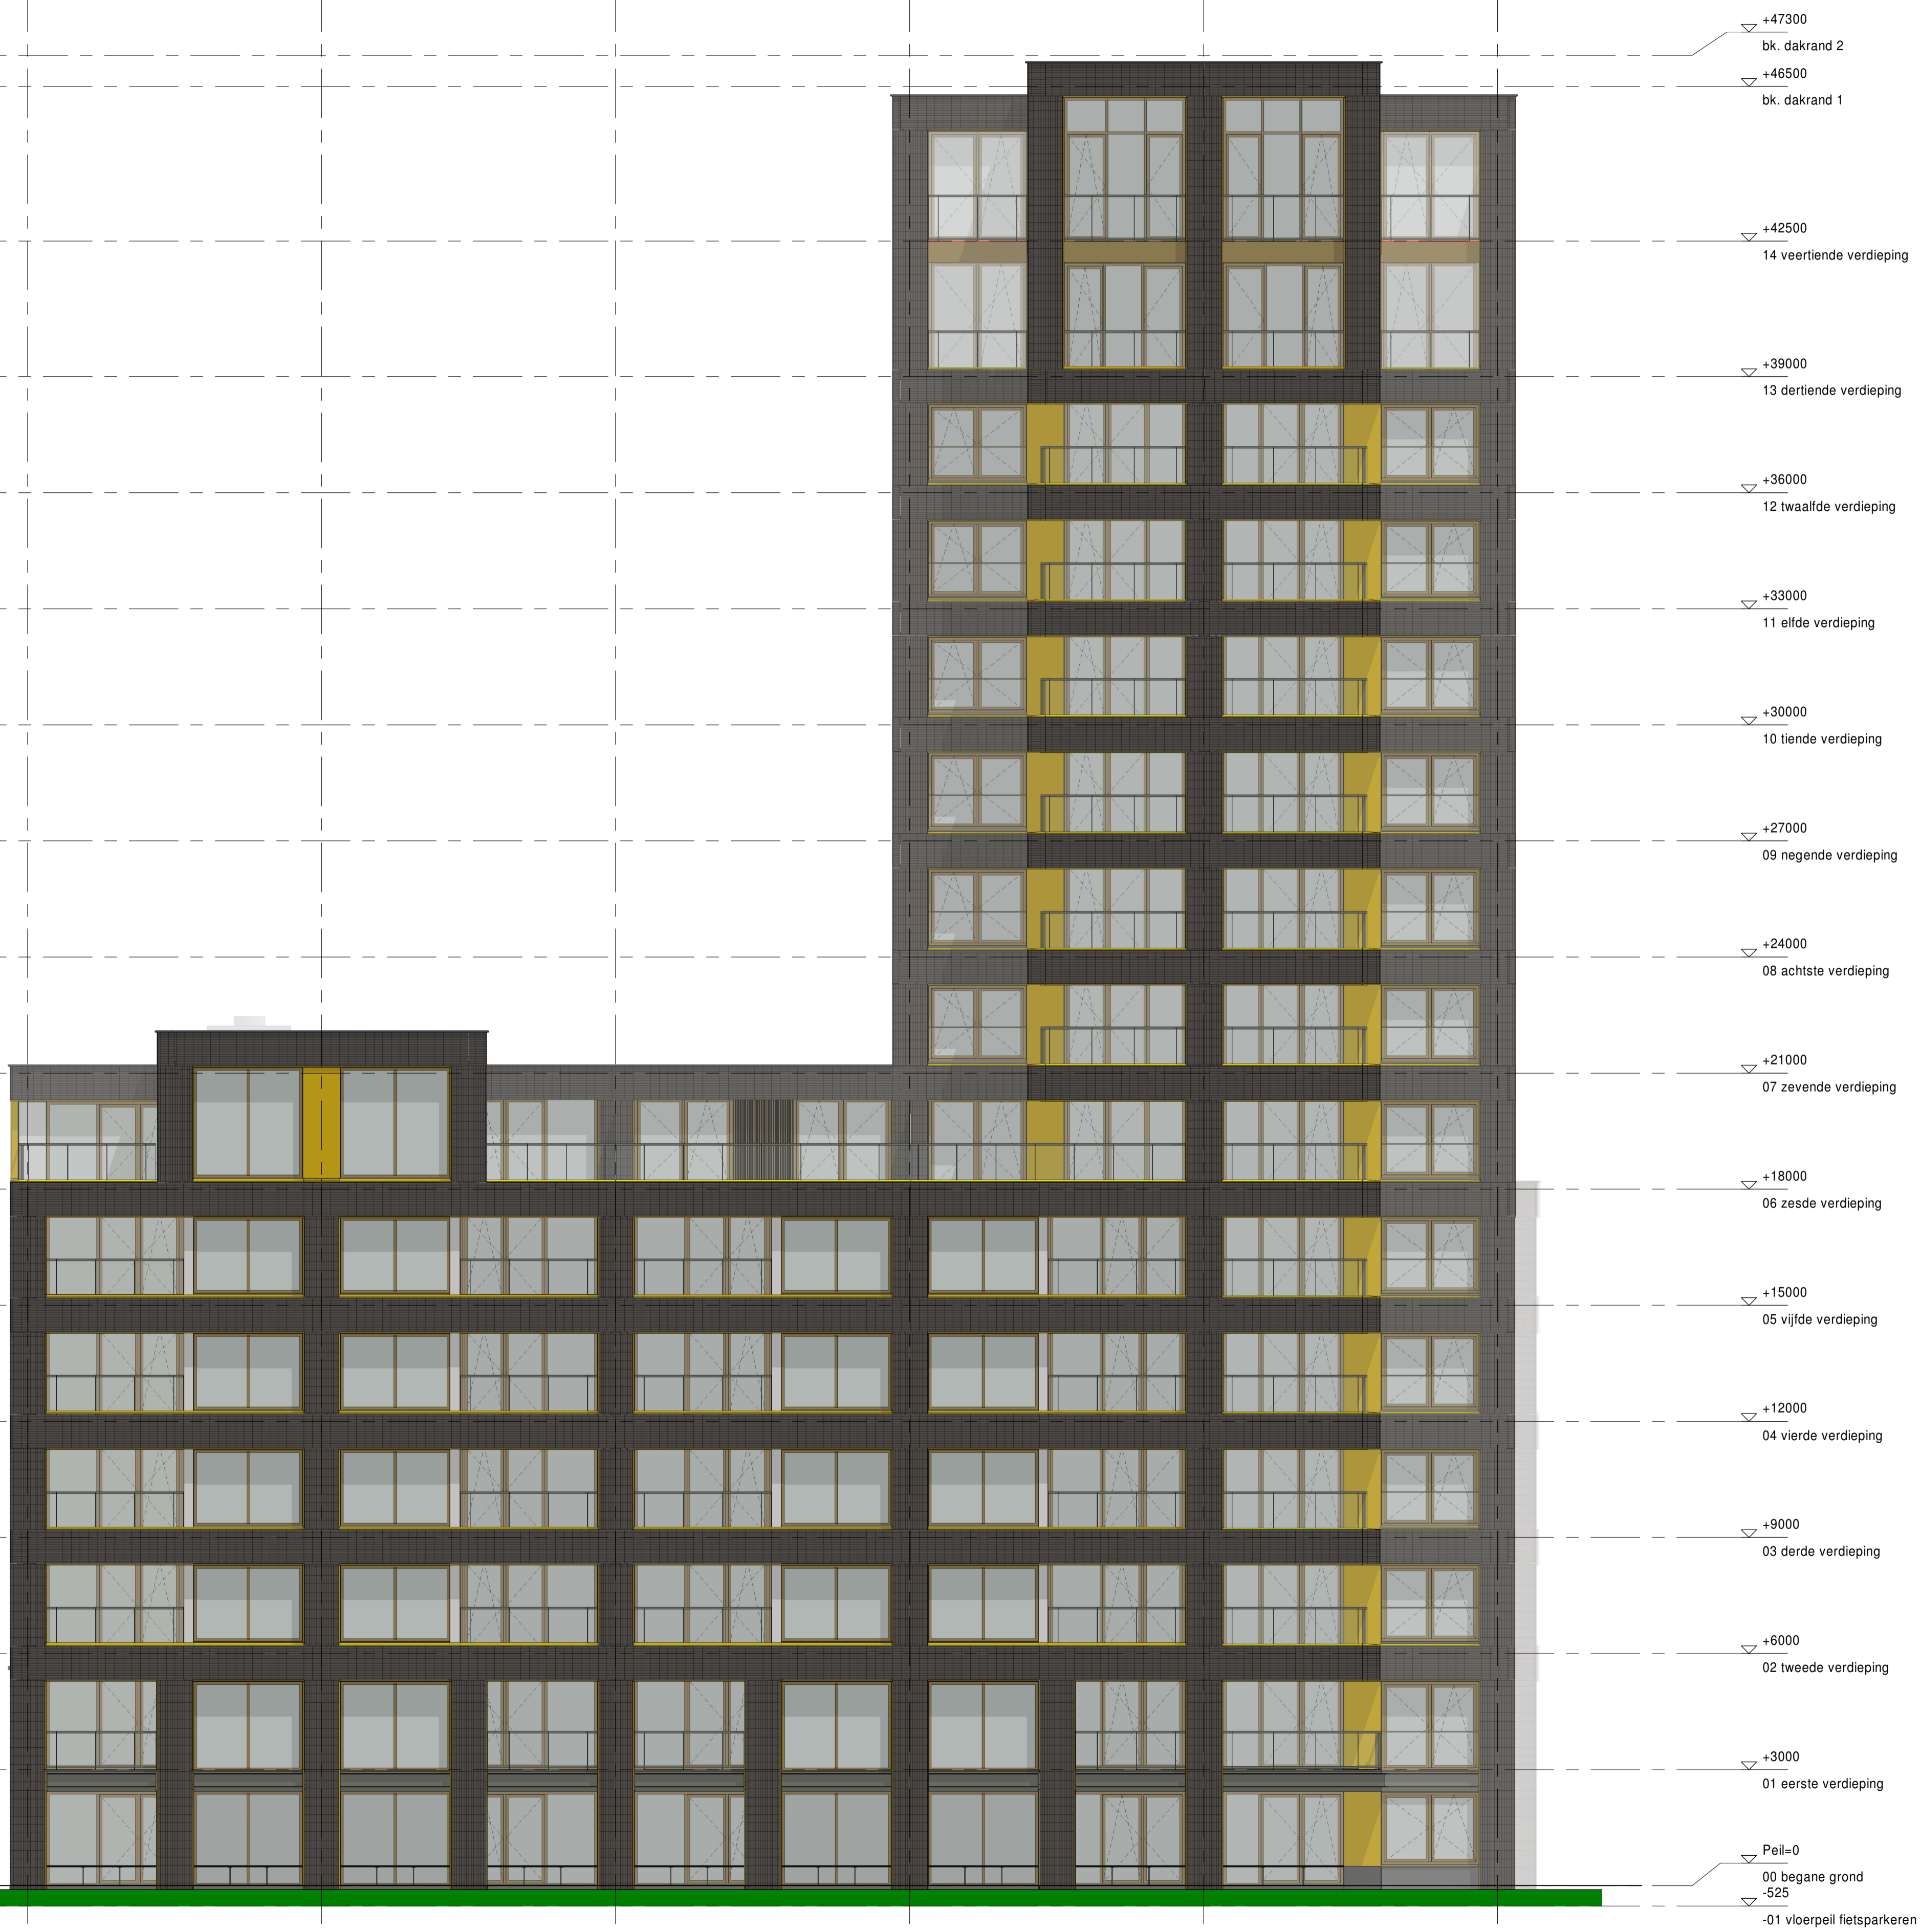

+47300
bk. dakrand 2

+46500
bk. dakrand 1

+42500
14 veertiende verdieping

+39000
13 dertiende verdieping

+36000
12 twaalfde verdieping

+33000
11 elfde verdieping

+30000
10 tiende verdieping

+27000
09 negende verdieping

+24000
08 achtste verdieping

+21000
07 zevende verdieping

+18000
06 zesde verdieping

+15000
05 vijfde verdieping

+12000
04 vierde verdieping


+9000
03 derde verdieping

+6000
02 tweede verdieping

+3000
01 eerste verdieping

Peil=0
00 begane grond

-525
-01 vloerpeil fietsparkeren

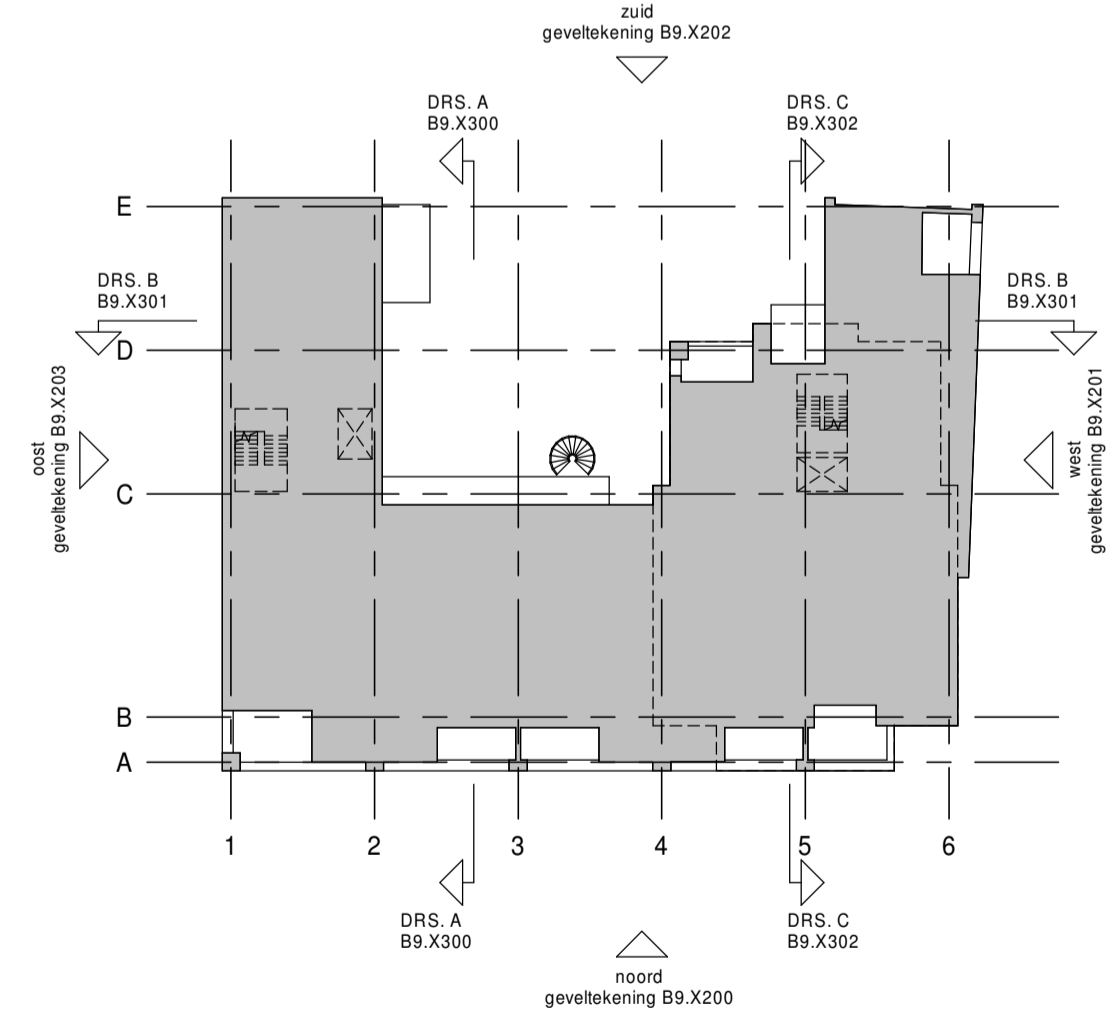

inbo
Kon. Wilhelminaplein 29
Postbus 967
1000 AZ Amsterdam

T +31 (0)20 421 24 22
amsterdam@inbo.com
www.inbo.com

Project Helkwartier
Fase X

Opdrachtgever VOF Entreporthaven

Projectarchitect Helen Zhang

Projectleider Roy Wallet

Onderwerp Verkoop
Noordgevel
Blok X




Projectnummer 12151 **Datum** 13-12-2021

Schaal As indicated **Wijziging**

Formaat A1 **Wijzigingsdatum**

inbo b.v.
KvK nr. 31026236

Bladnummer
B9.X200

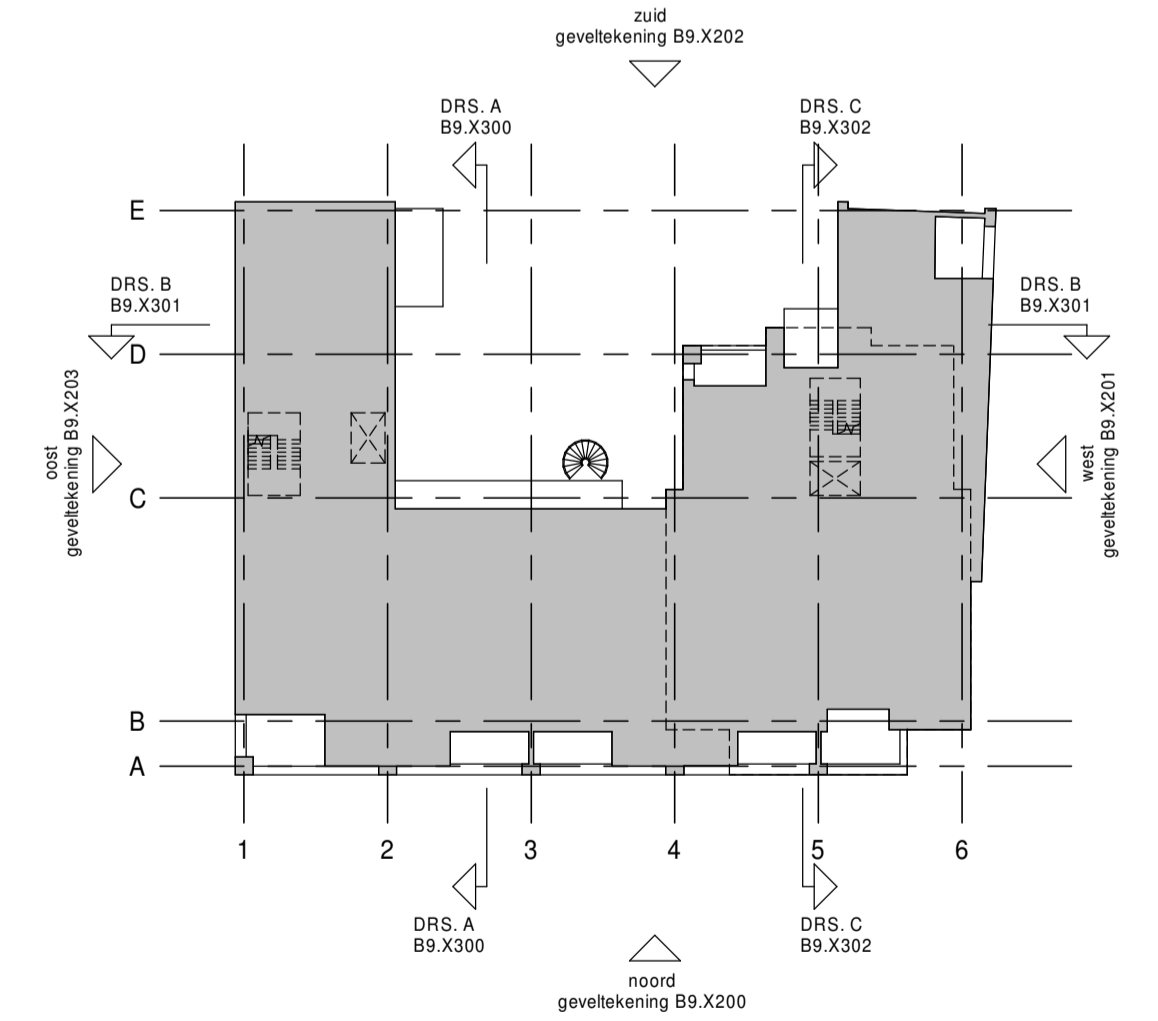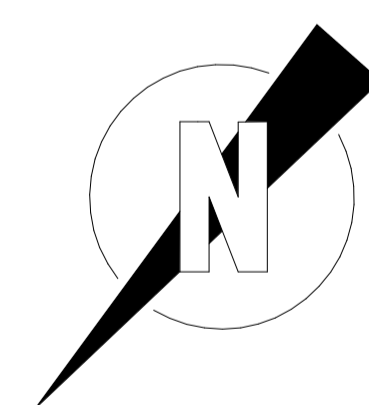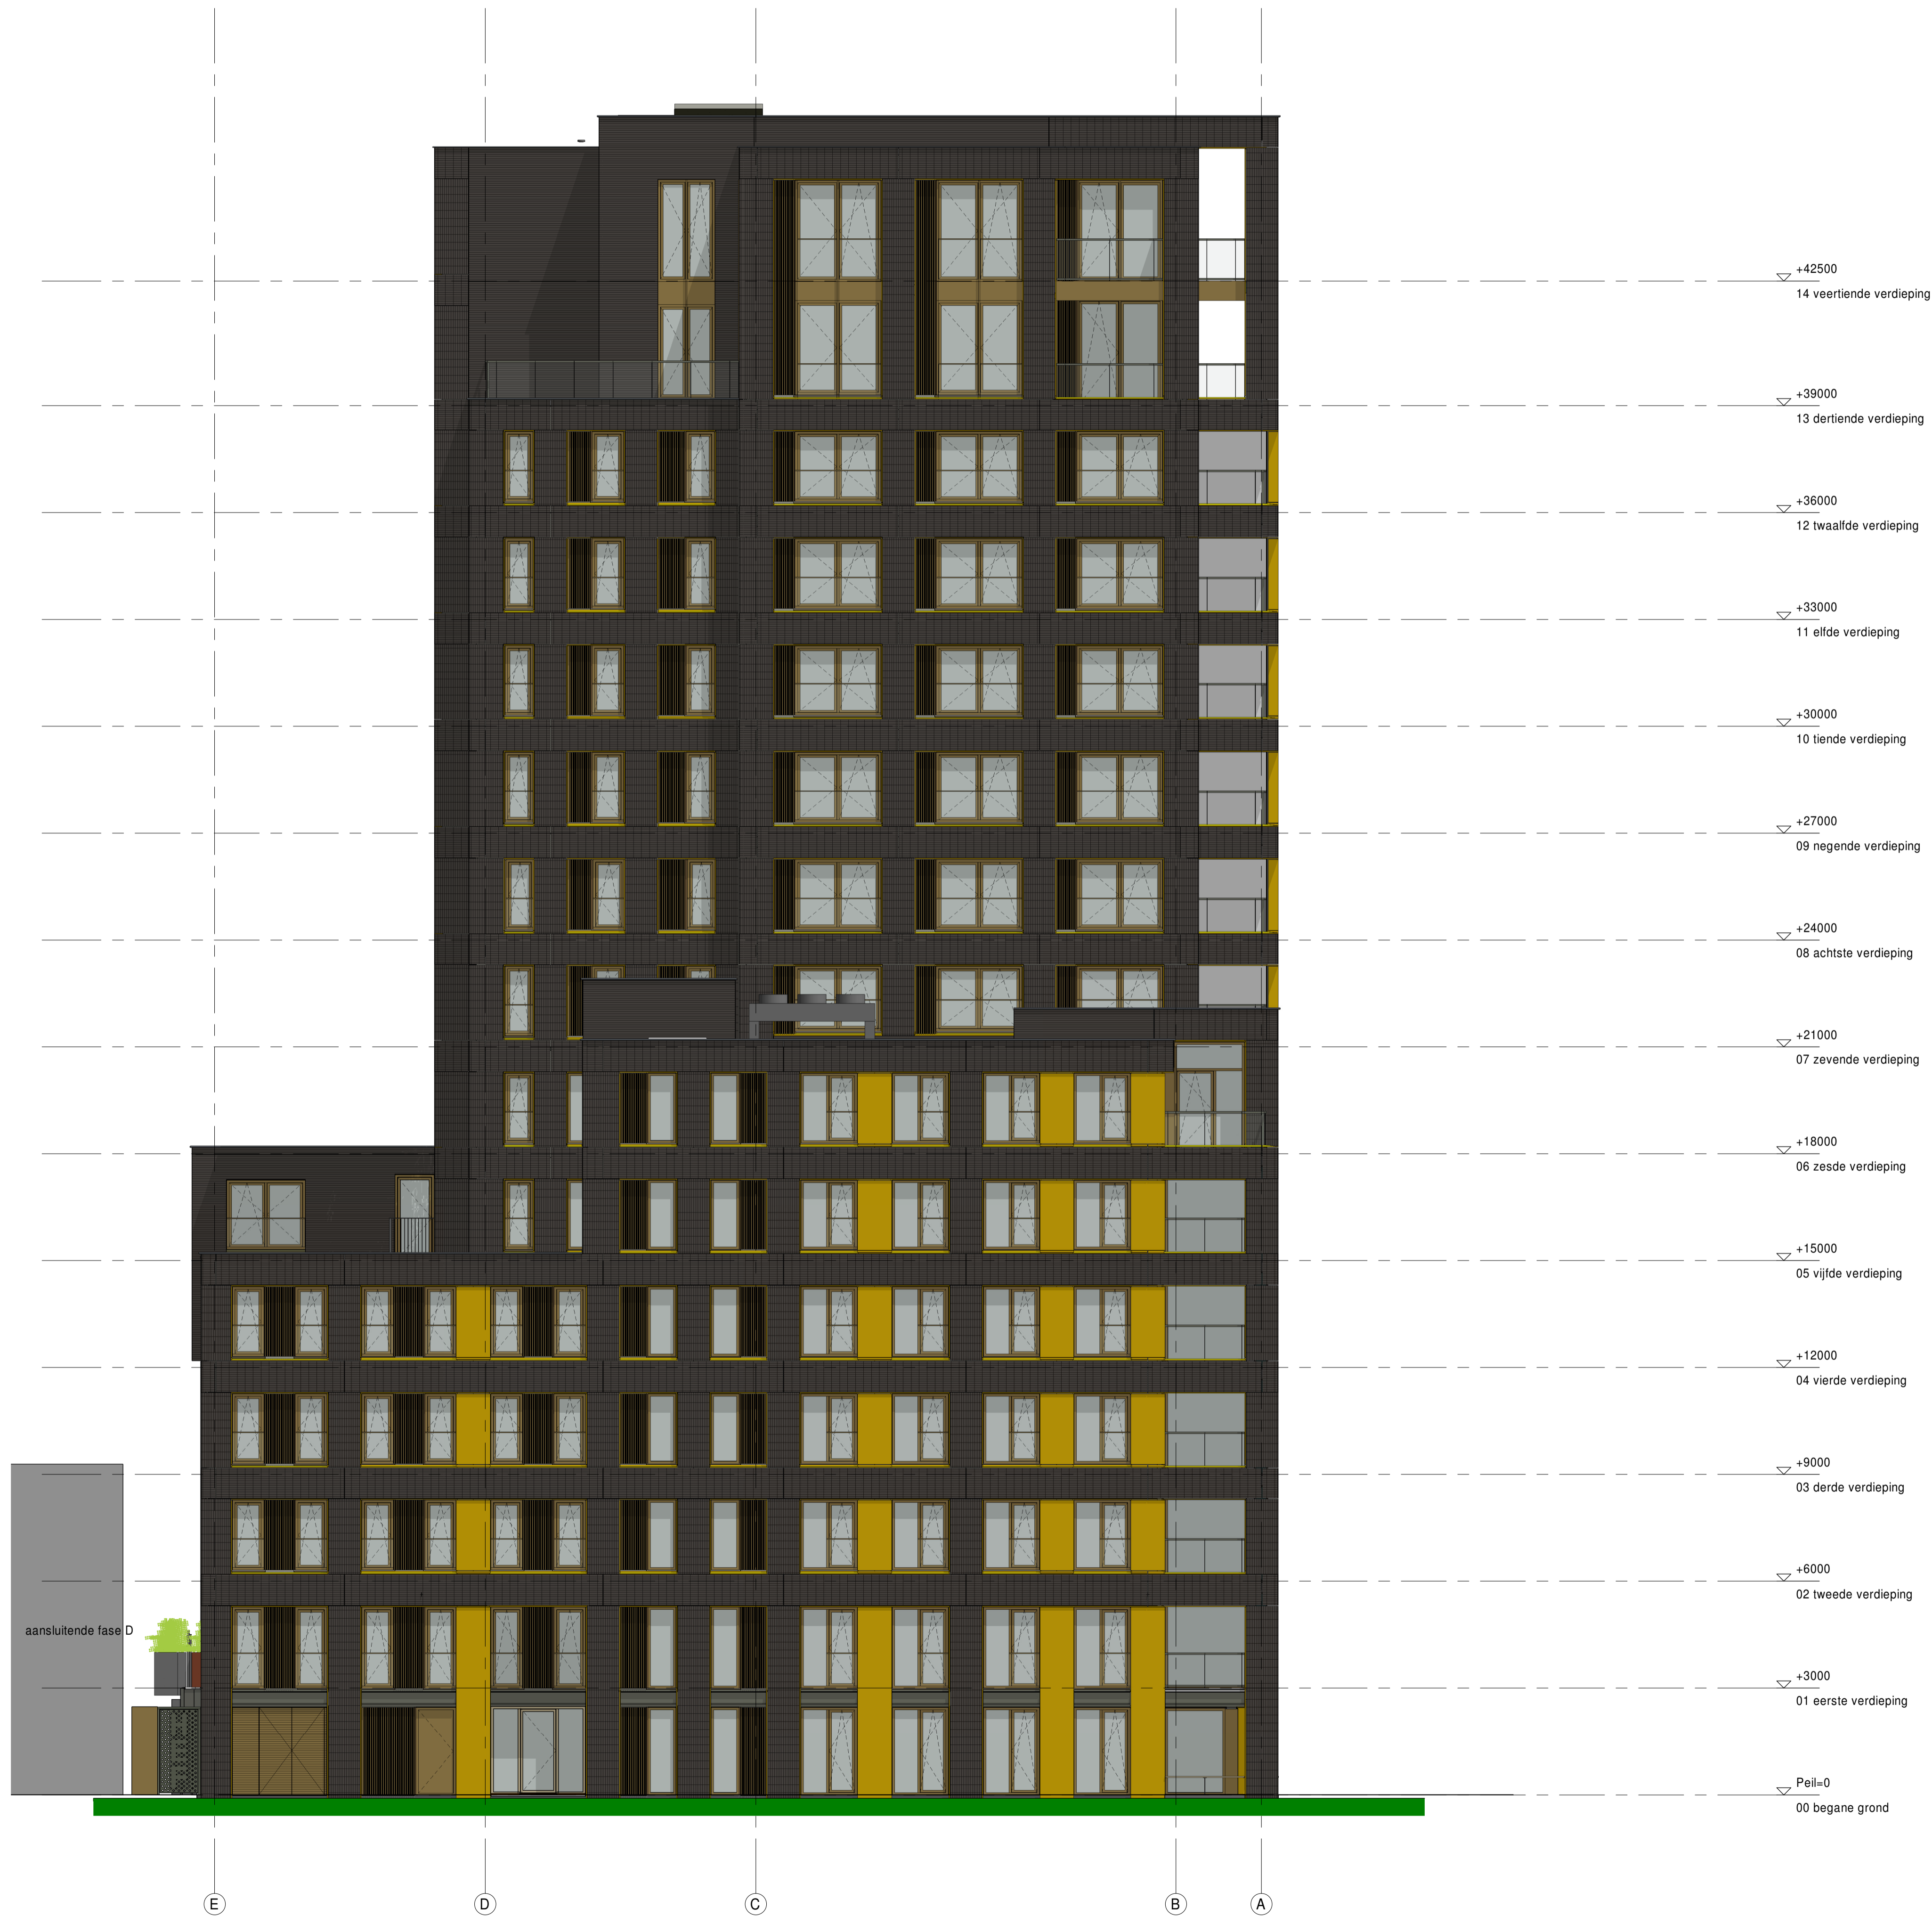

aansluitende fase D

inbo
Kon. Wilhelminaplein 29
Postbus 967
1000 AZ Amsterdam



T +31 (0)20 421 24 22
amsterdam@inbo.com
www.inbo.com

Project Helkwartier
Fase X
Opdrachtgever VOF Entreporthaven
Projectarchitect Helen Zhang
Projectleider Roy Wallet
Onderwerp Verkoop
Oostgevel
Blok X

Projectnummer 12151 **Datum** 13-12-2021
Schaal 1:100 **Wijziging**
Formaat A1 **Wijzigingsdatum**

inbo b.v.
KvK nr. 31026236

Bladnummer
B9.X203

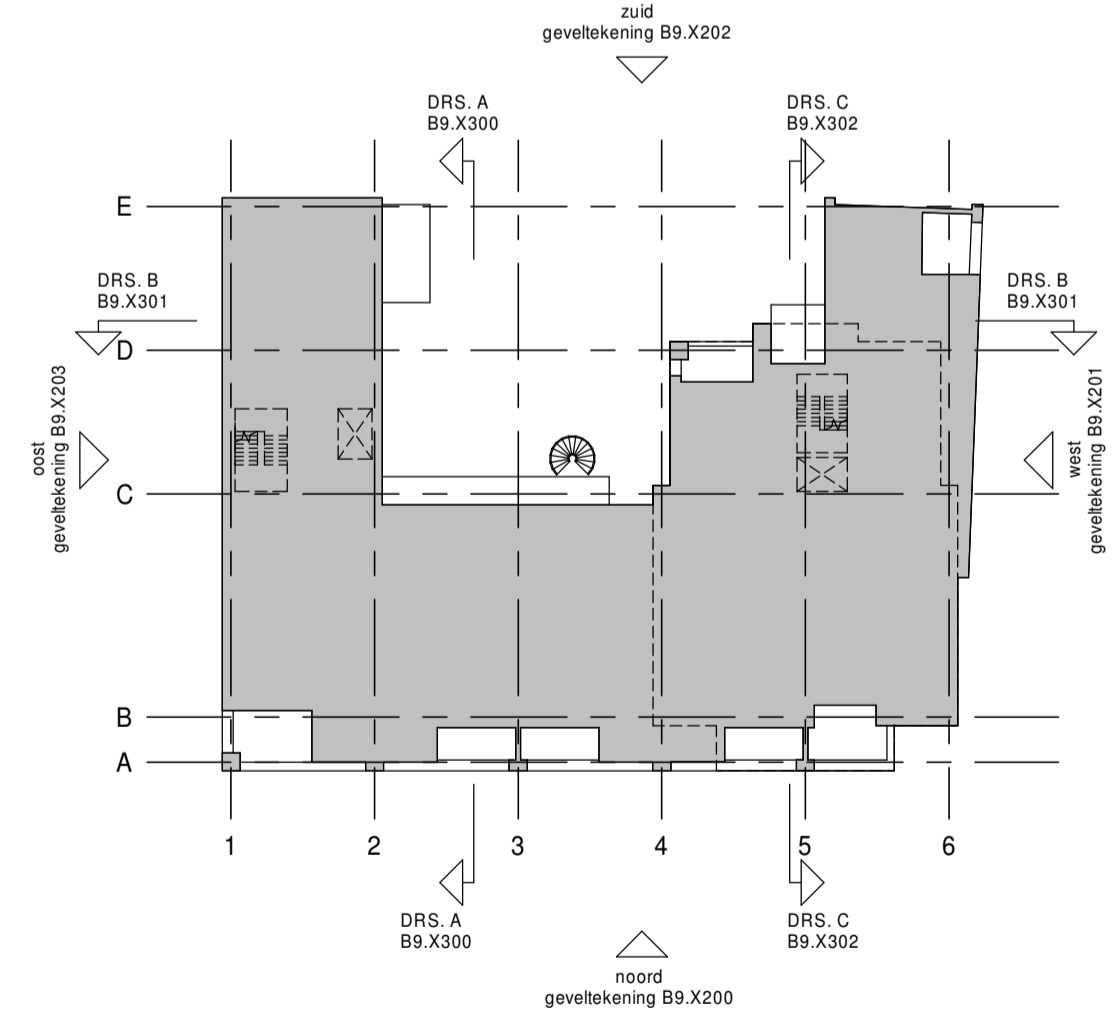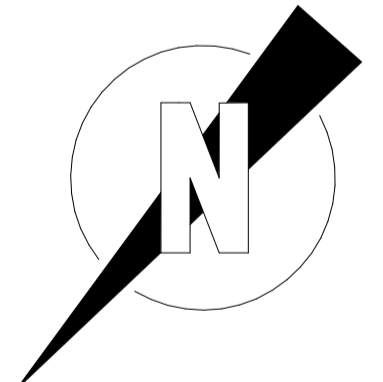

inbo
Kon. Wilhelminaplein 29
Postbus 967
1000 AZ Amsterdam


T +31 (0)20 421 24 22
amsterdam@inbo.com
www.inbo.com



Project Helkwartier
Fase X
Oprachtgever VOF Entreporthaven
Projectarchitect Helen Zhang
Projectleider Roy Wallet
Onderwerp Verkoop
Zuidgevel
Blok X

Projectnummer 12151 **Datum** 13-12-2021
Schaal 1:100 **Wijziging**
Formaat A1 **Wijzigingsdatum**

inbo b.v.
KvK nr. 31026236

Bladnummer
B9.X202

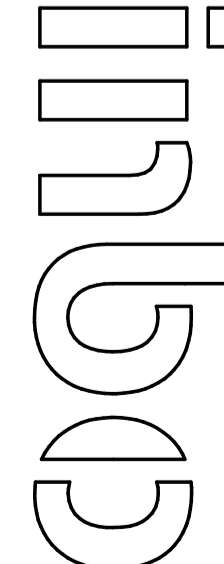

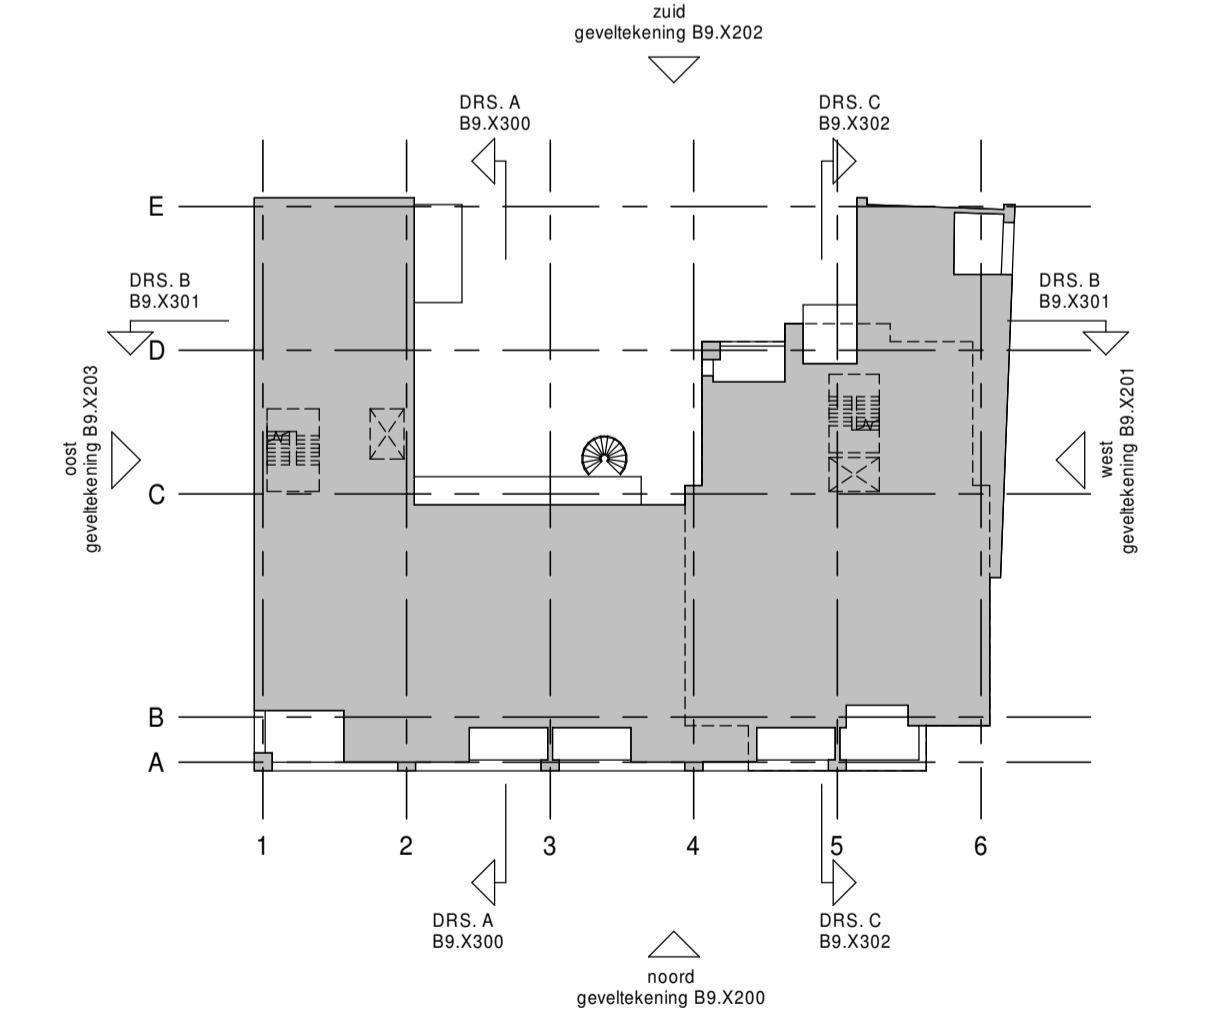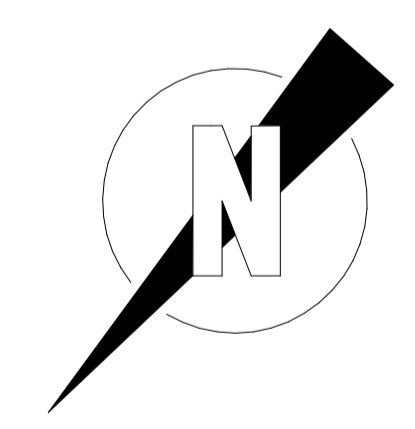

inbo
Kon. Wilhelminaplein 29
Postbus 967
1000 AZ Amsterdam

T +31 (0)20 421 24 22
amsterdam@inbo.com
www.inbo.com

inbo b.v.
KvK nr. 31026236

Project Helkwartier
Fase X
Opdrachtgever VOF Entrepothaven
Projectarchitect Helen Zhang
Projectleider Roy Wallet
Onderwerp Verkoop
Westgevel
Blok X

Projectnummer 12151
Schaal 1:100
Formaat A1
Datum 13-12-2021
Wijziging
Wijzigingsdatum

Bladnummer
B9.X201

